


**PUSAT PENGEMBANGAN
KEPEGAWAIAN ASN
BADAN KEPEGAWAIAN NEGARA**



**KONSULTAN PERENCANA
PT. SEWUN INDO KONSULTAN**

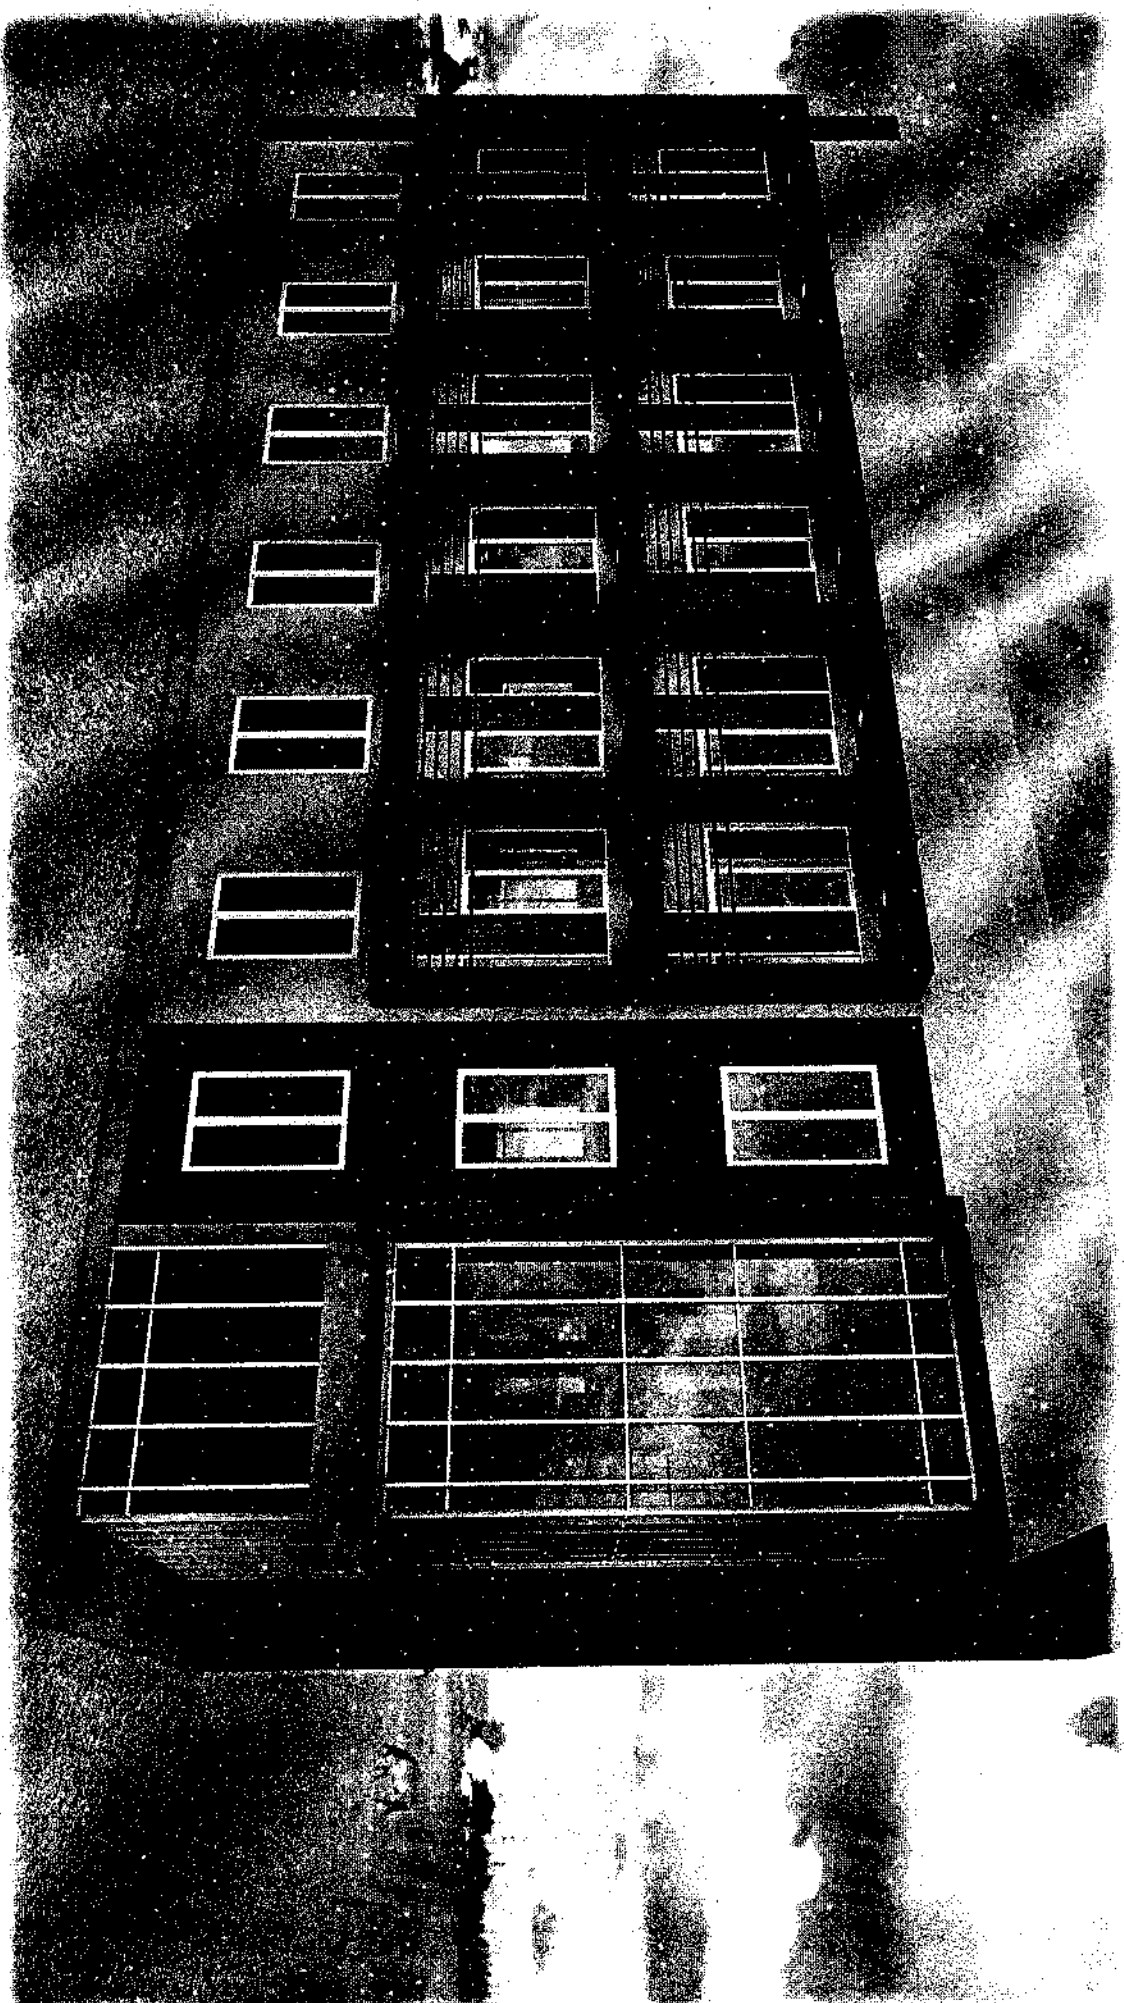

**PENGEMBANGAN PERBAIKAN GEDUNG ASRAMA PUSAT
PENGEMBANGAN APARATUR SIPIL NEGARA**

CATATAN

PEMBERITUGAS

Pusat Pengembangan Kepegawaian ASN BKN



PUSAT PENGEMBANGAN KEPEGAWAIAN ASN BADAN KEPEGAWAIAN NEGARA BKN

J. I. Pandesari No. KM. 32, Pandesari, Cimahi
Bojor Jawa Barat 16720

MENGETAHUI/MENYETUJUI
PELAKSANA/KOMITMEN
Pusat Pengembangan Kepegawaian ASN BKN

Anton Yulis, SE
Np. 198307282014021003

PEREKORAN
PERENCANAAN PERBAIKAN CEDUNG ASRAMA
PUSAT PENGEMBANGAN APARATUR SIPIL NEGARA
TAHUN 2024

PERENCANA



PT. SEMUN INDO KONSULTAN ISO



DIREKTUR

JUDUL GAMBAR SKALA

DENAH LANTAI 1 EXISTING 1:100

2024 ARS 01




DENAH LANTAI .1

1 : 100

GAMBAR EXISTING

GAMBAR EXISTING

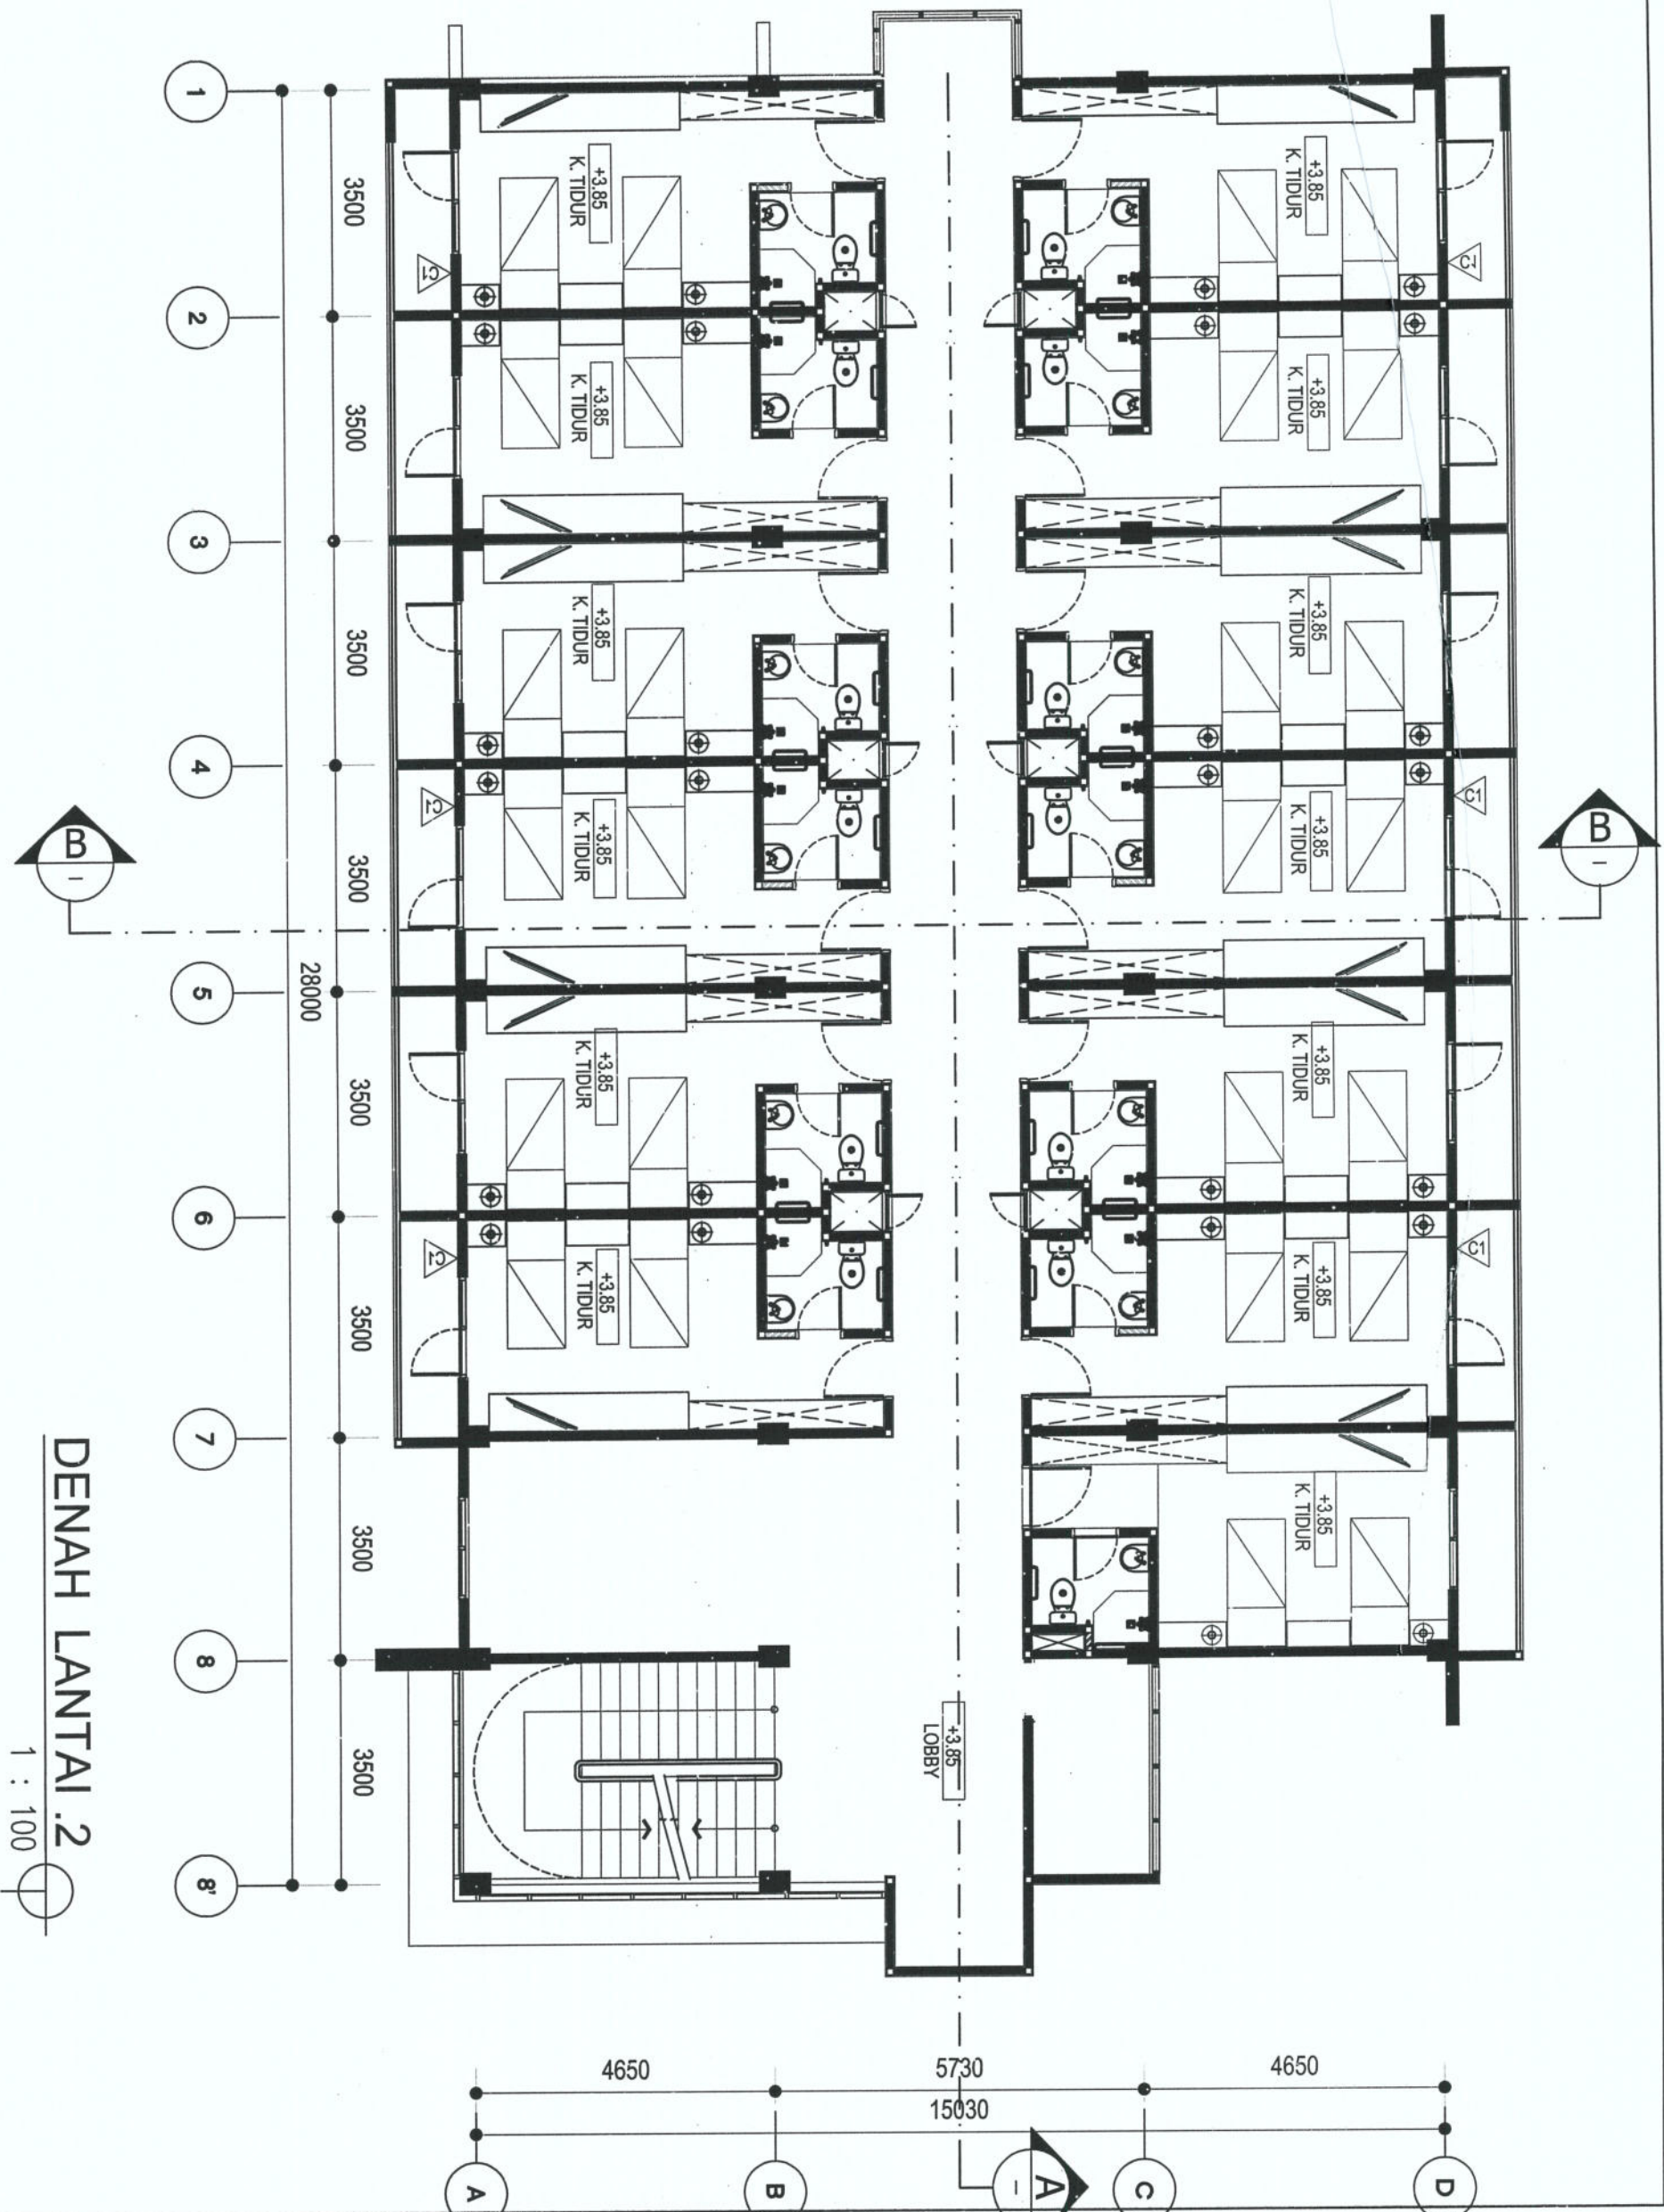

DENAH LANTAI 2

1 : 100

CATATAN

PEMBERITUGAS

Pusat Pengembangan Keperawatan ASIN BKN
PUSAT PENGEMBANGAN KEPERAWATAN ASIN BKN
 BADAN KEPERAWATAN NEGARA

J. J. Pandesari No. 22, Pandesari, Candi
 Bogor Jawa Barat 16172

MENGETAHUI MENTELLI
 PEJABAT PEMBAKAT KOMITMEN
 Pusat Pengembangan Keperawatan ASIN BKN

[Signature]
 Anton Yulia SE
 Np. 1933072201421003

PEREKAM
 PERENCANAAN PERUBAHAN GEDUNG ASRAMA
 PUSAT PENGEMBANGAN APARATUR SIPIL NEGARA
 TAHUN 2024

PERENCANA

PT. SEMUN IMDO KONSULTAN ISO
 PT. SEMUN IMDO KONSULTAN ISO


PEMANANG JAWAB PERENCANA
PT. SEMUN IMDO KONSULTAN ISO
 HARJANTOSTAMI
 DIREKTUR

JUDUL GAMBAR SKALA

DENAH LANTAI 2 EXISTING 1:100

2024 ARS 02

GAMBAR EXISTING

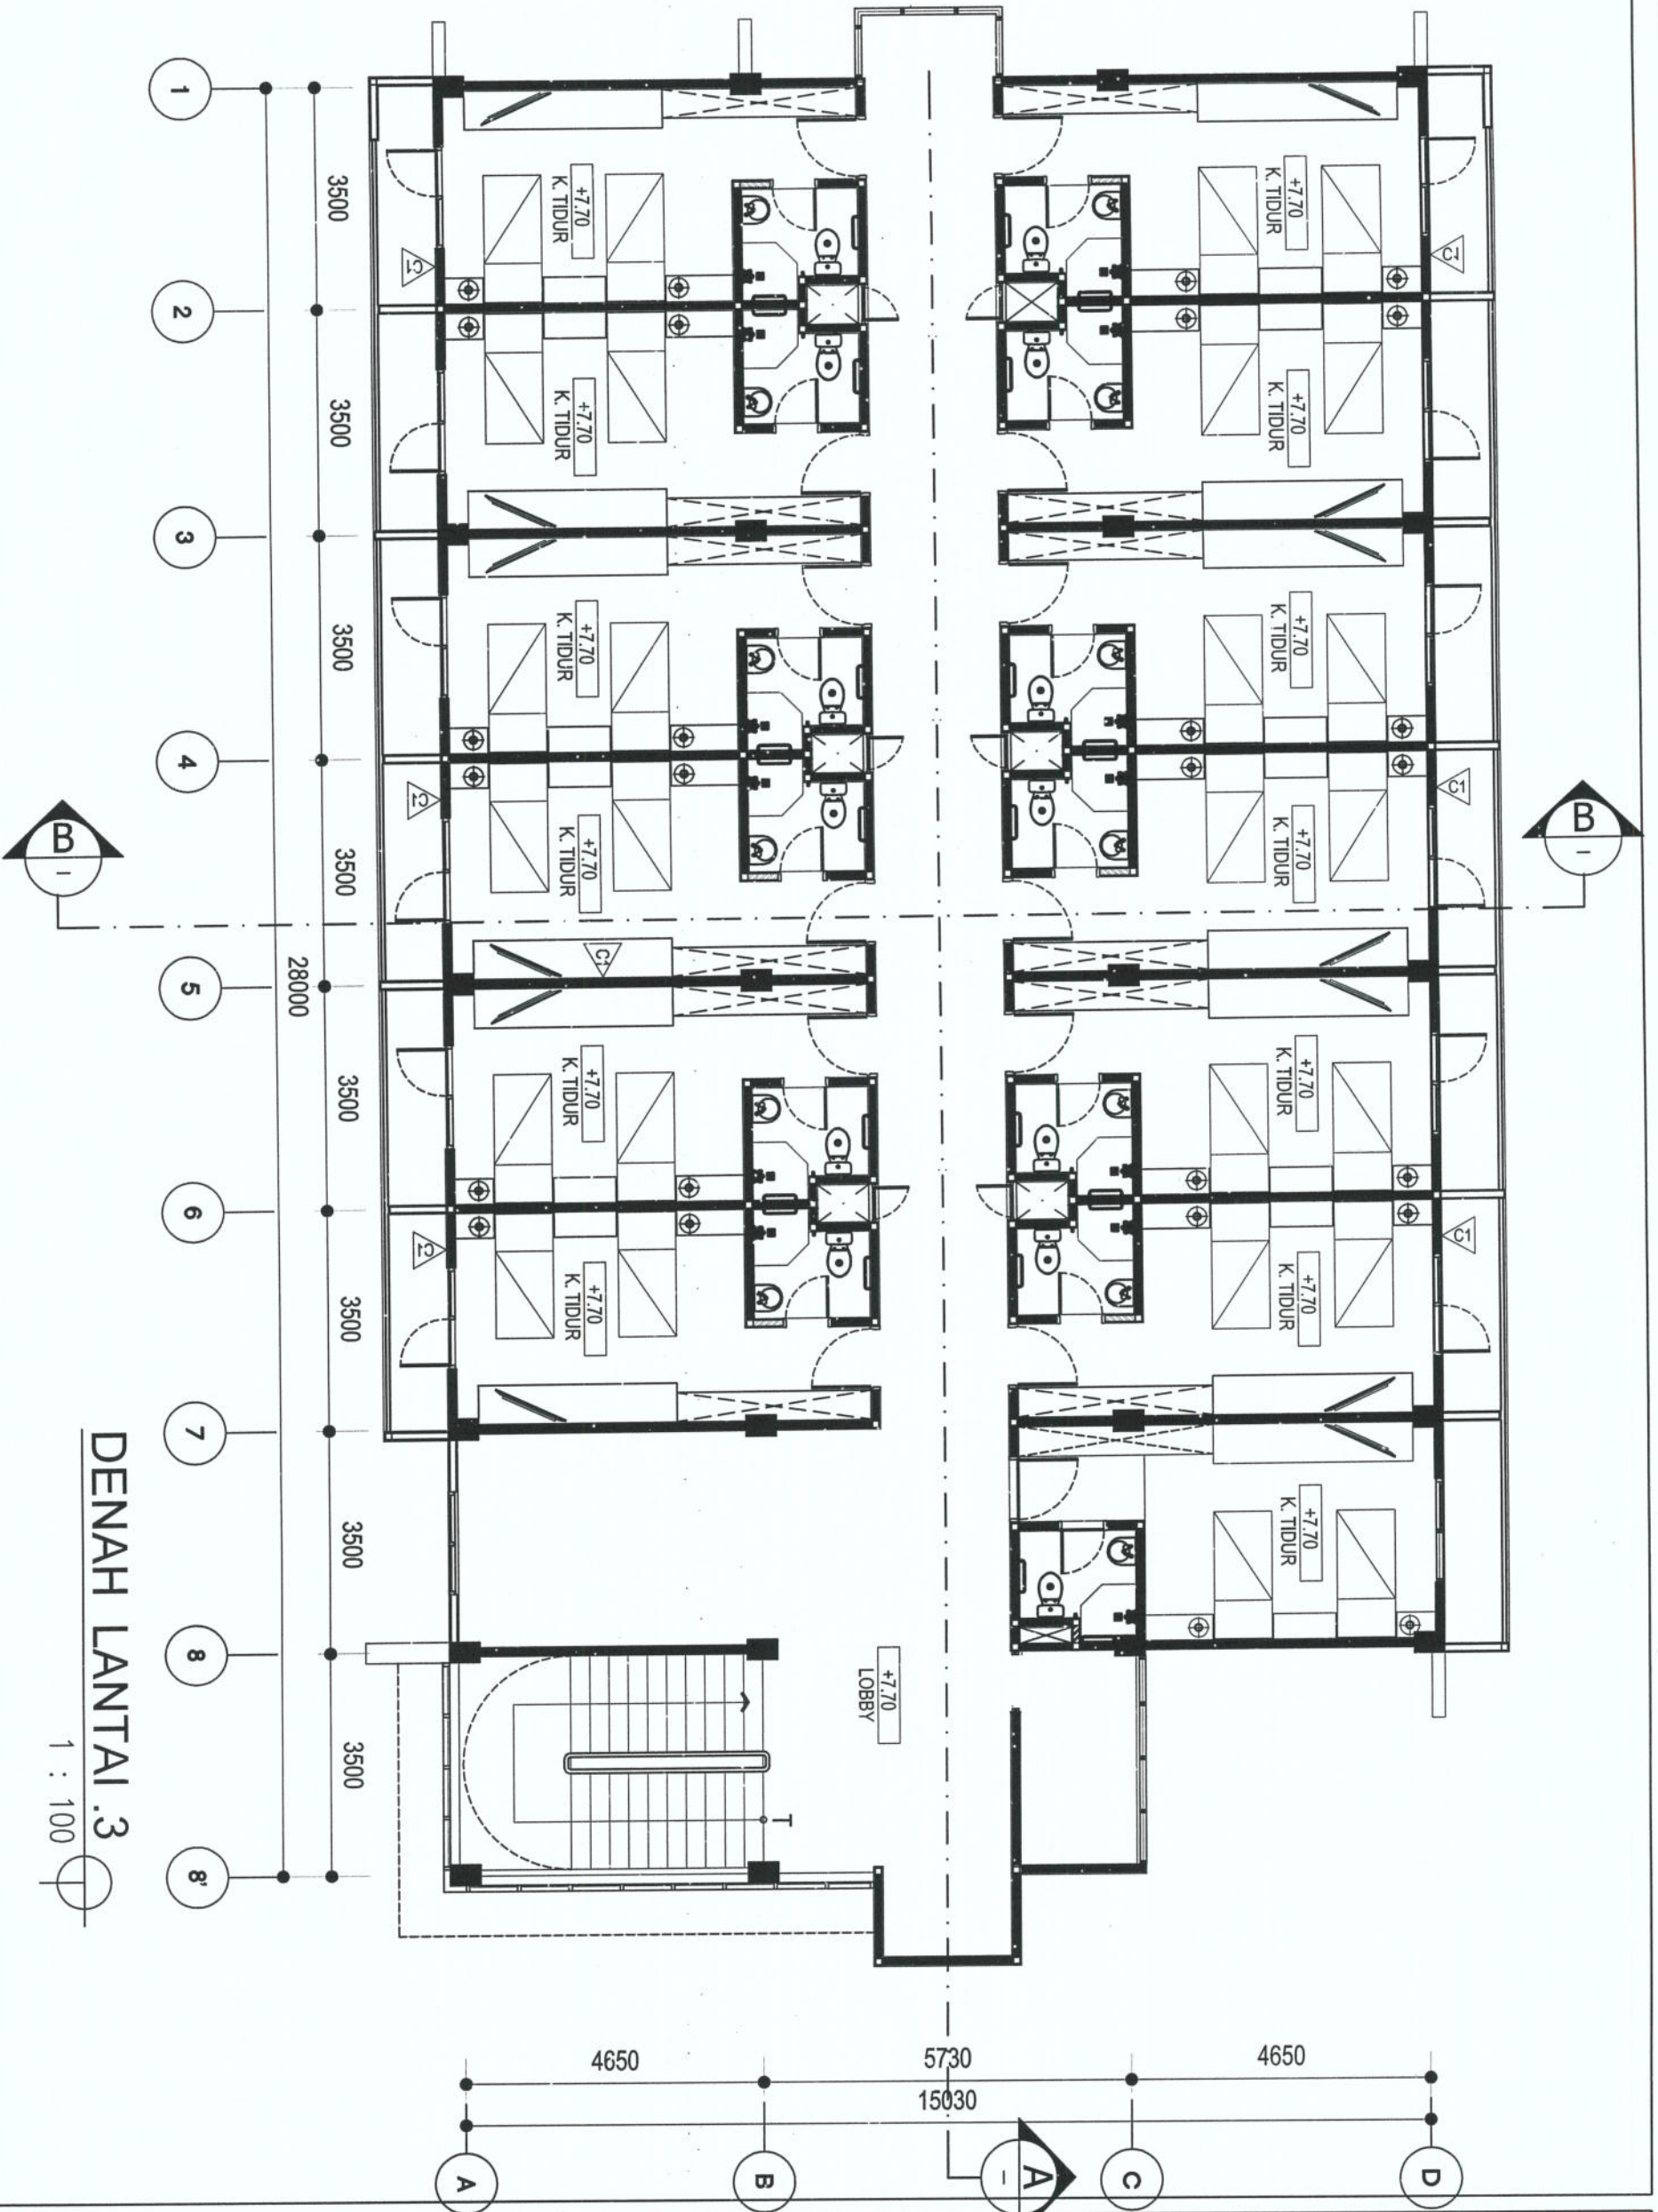

DENAH LANTAI .3

1 : 100

CATATAN

PEMBERI TUGAS

Pusat Pengembangan Kepegawaian ASN BKN
PUSAT PENGEMBANGAN KEPEGAWAIAN ASN BAKN KEPEGAWAIAN NEGARA

J. I. Pandansari No. KM. 32, Pandansari, Candi
 Bogor Jawa Barat 16720

MENGETAHUI/MENYETUJUI
 PEJABAT PEMBUAT KOMITMEN
 Pusat Pengembangan Kepegawaian ASN BKN

Andha Yulus, S.E
 Np. 198307282014021003

PEREKORAN
 PERENCANAAN PERBAIKAN GEDUNG ASPRANA
 PUSAT PENGEMBANGAN APARATUR SIPIL NEGARA
 TAHUN 2024

PERENCANA

PT. SEMUN INDO KONSULTAN ISO
 PT. SEMUN INDO KONSULTAN ISO
 JALAN ...

PEMANGGUNG JAWAB PERENCANA



HARJANTO S.T.M.M
 DIREKTUR

JUDUL GAMBAR SKALA

DENAH LANTAI 3 EXISTING 1:100

2024 ARS 03

CATATAN

PEMBERI TUGAS
Pusat Pengembangan Kepegawaian ASN BKN
**PUSAT PENGEMBANGAN
KEPEGAWAIAN ASN
BADAN KEPEGAWAIAN NEGARA
BKN**

Jl. J. Pandean No. KM. 32, Pandean, Cawi
Bogor Jawa Barat 16720

MENGETAHUI MENYETUJUI
PELAKSI PENGABDIAN KOMUNITAS
Pusat Pengembangan Kepegawaian ASN BKN

Amon Yulis, SE
Np. 198307282314027003

PEREKAMAN
PERENCANAAN PERBAIKAN GEOLING ASRAMA
PUSAT PENGEMBANGAN APARATUR SIPIL NEGARA
TAHUN 2024

PERENCANA


PT. SEMUN INDO KONSULTAN ISO
PT. SEMUN INDO KONSULTAN ISO
Jl. Raya Cendek No. 100, Cendek, Bogor, Jawa Barat 16132

PERANGKING JAWAB PERENCANA
PT. SEMUN INDO KONSULTAN
HARYANTO, ST.MM
DIREKTUR

JUDUL GAMBAR SKALA

DENAH ATAP EXISTING 1:100

2024 ARS 04

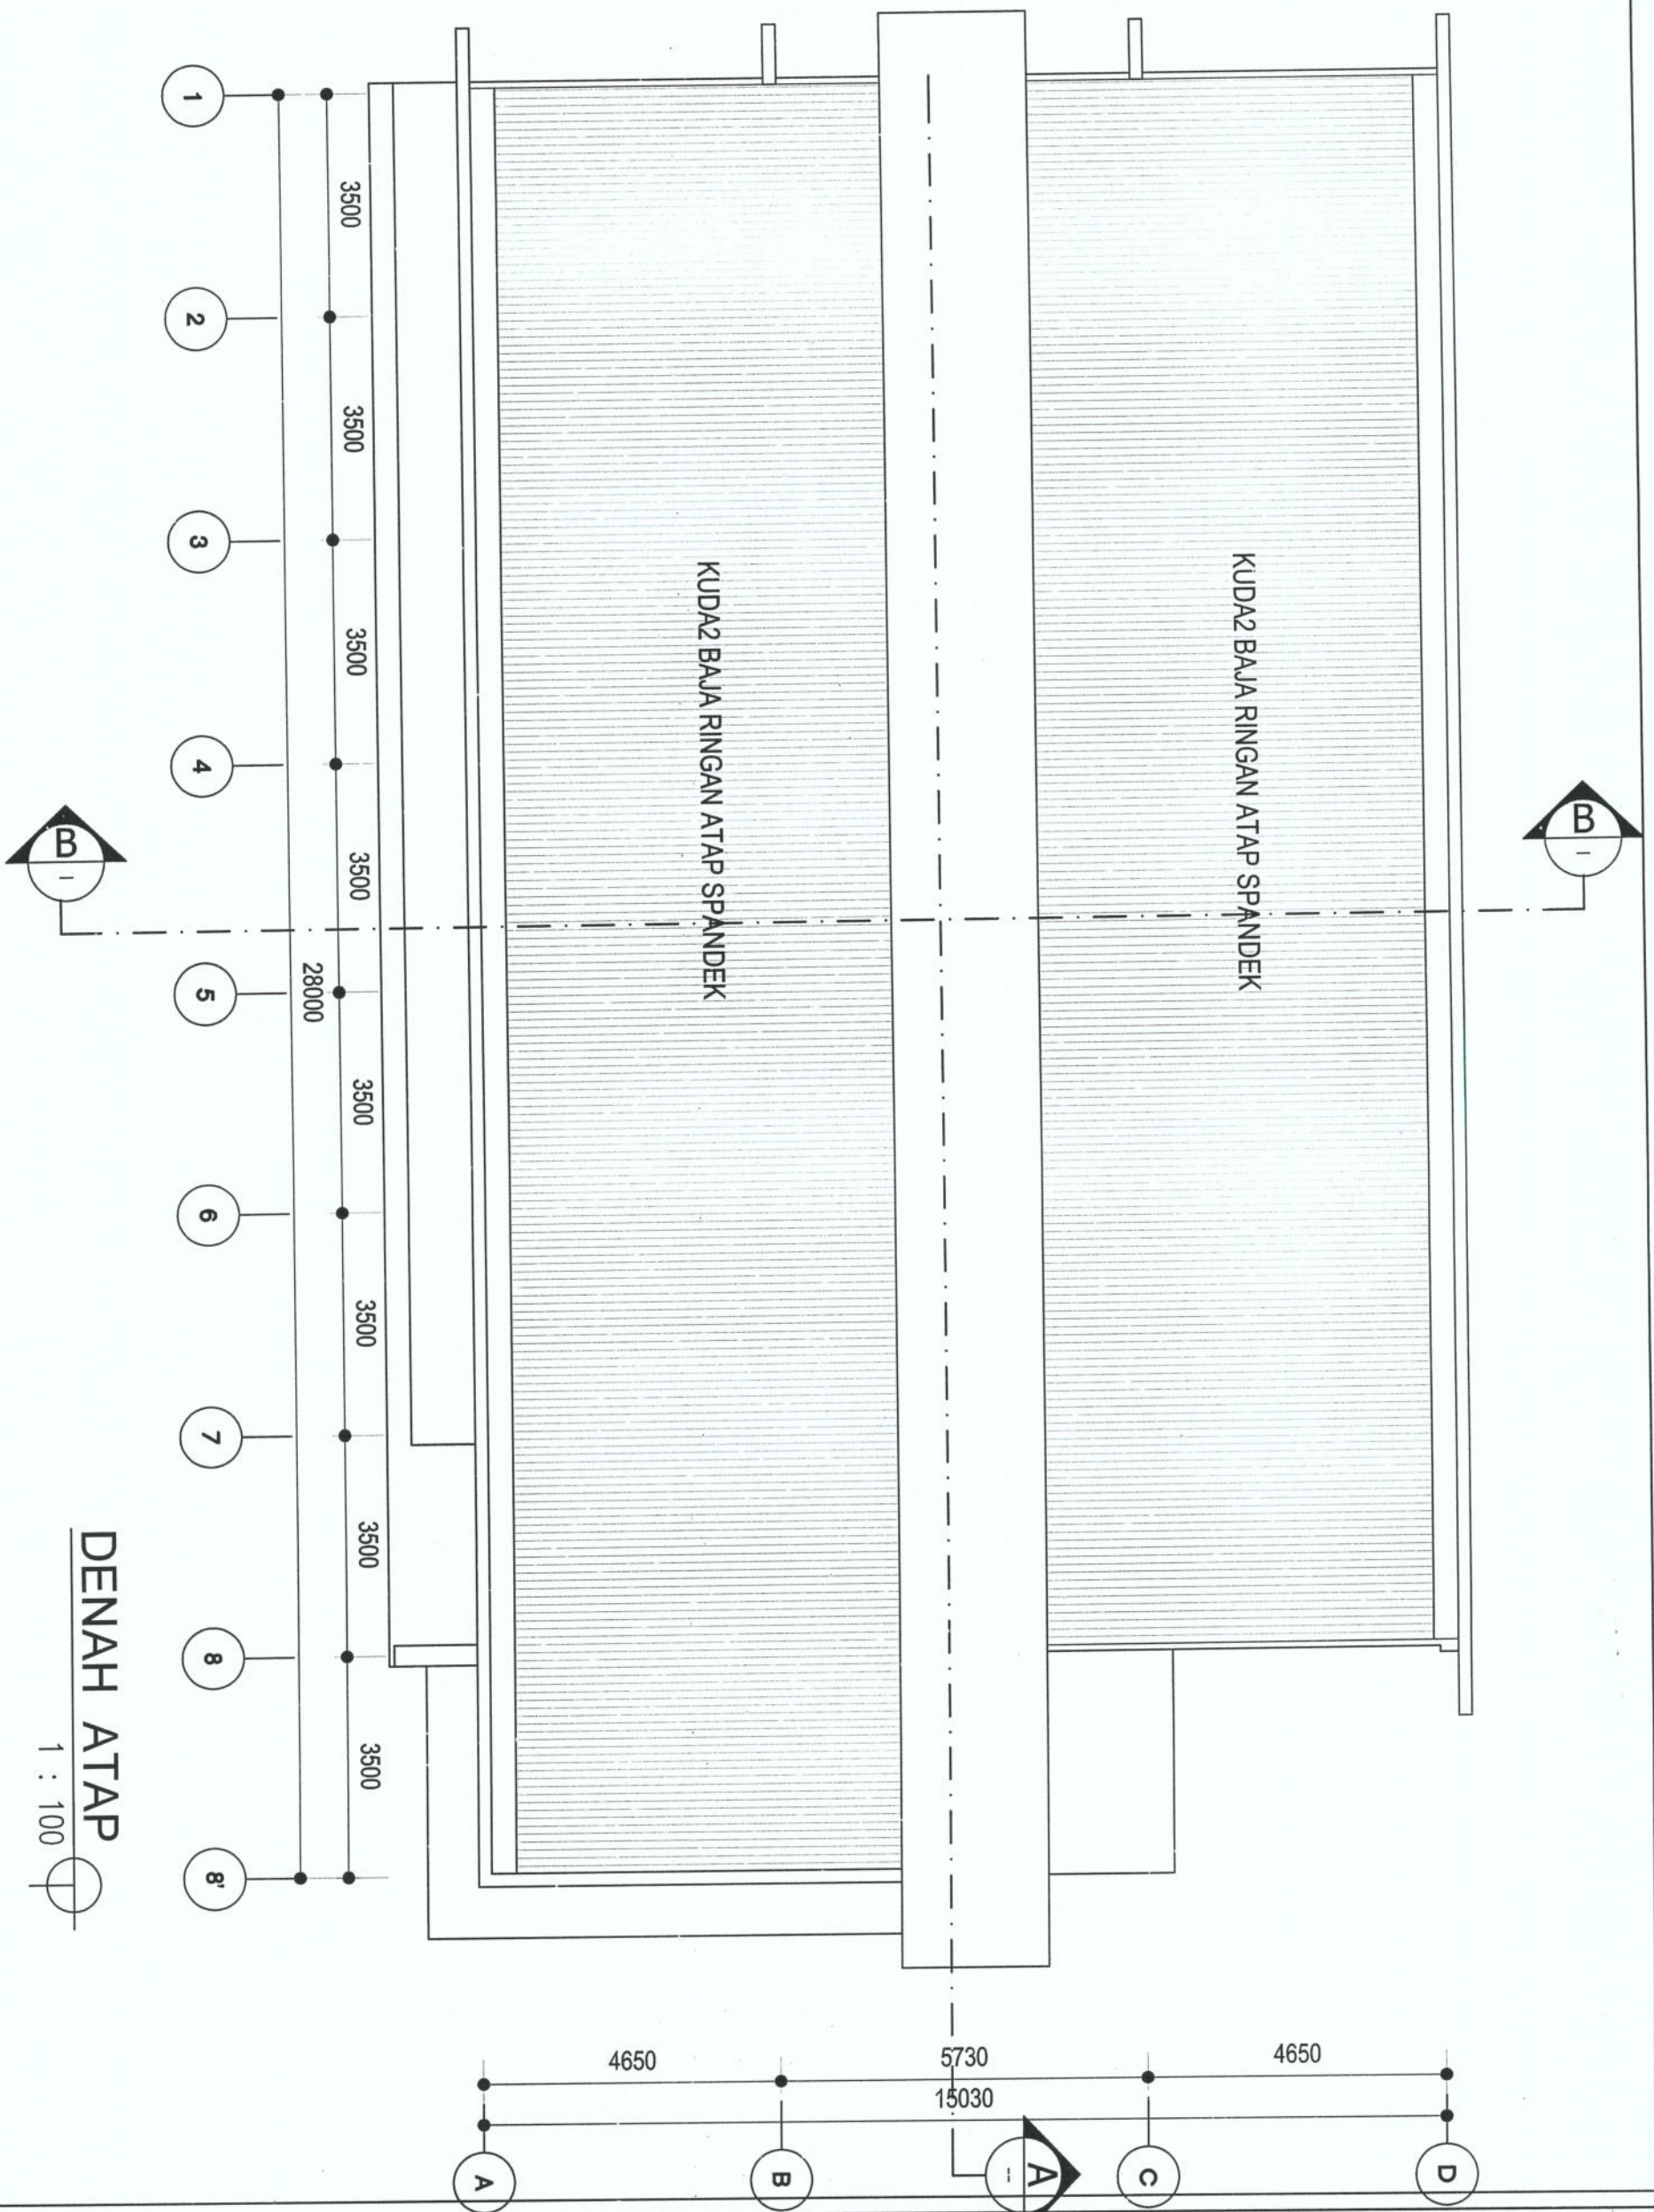

DENAH ATAP

1 : 100

GAMBAR EXISTING

CATATAN

PEMBERI TUGAS

Pusat Pengembangan Kepegawaian ASN BKN
**PUSAT PENGEMBANGAN
KEPEGAWAIAN ASN
BADAN KEPEGAWAIAN NEGARA
BKN**

J. I. Pandeano No.KM. 32, Pandeanan, Candi
Bogor Jawa Barat 16720

MENGETAHUI/MENYETUJUI
PEJABAT PEMBUAT KOMITMEN
Pusat Pengembangan Kepegawaian ASN BKN


Ahlini Yulis, S.E.
Np. 199307282014021003

PERENCANAAN
PERENCANAAN PERBAIKAN GEDUNG ASPRANA
PUSAT PENGEMBANGAN APARATUR SIPIL NEGARA
TAHUN 2024

PERENCANA


PT. SEMUN INDO KONSULTAN ISO


PENANGGUNG JAWAB PERENCANA


HARYANTO ST.MM
DIREKTUR

JUDUL GAMBAR SKALA

TAMPAK DEPAN EXISTING 1:100

2024 ARS 05

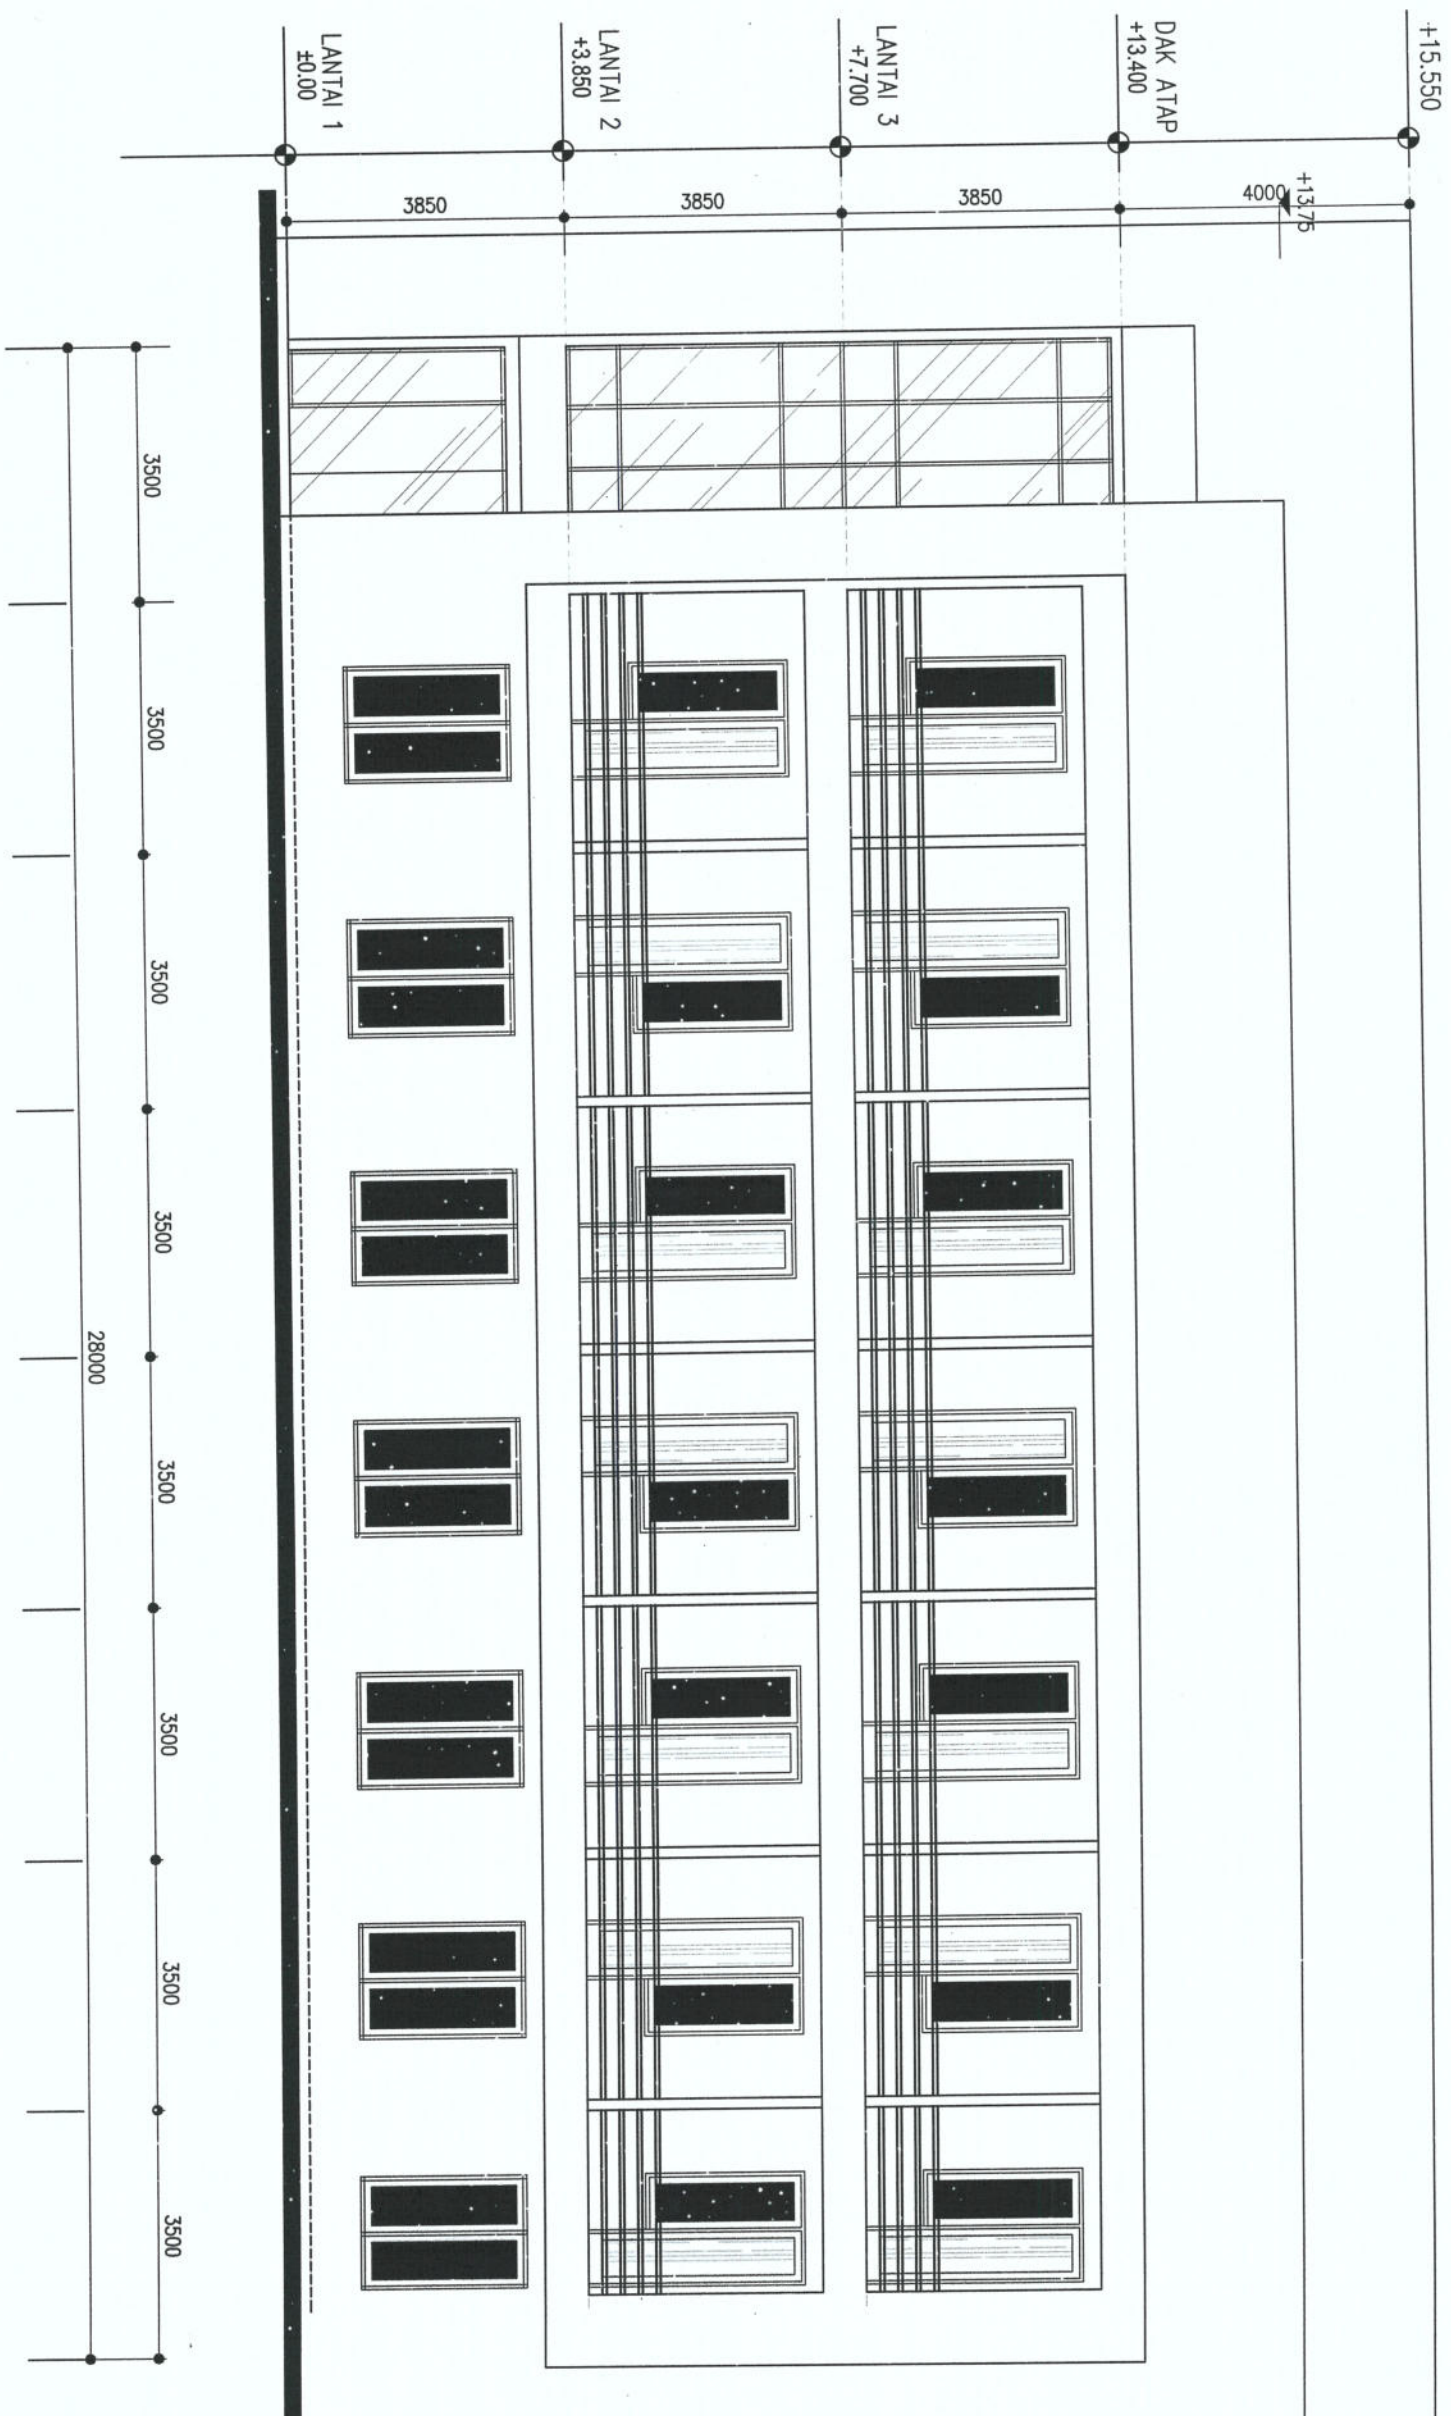



GAMBAR EXISTING

TAMPAK DEPAN

1 : 100



CATATAN

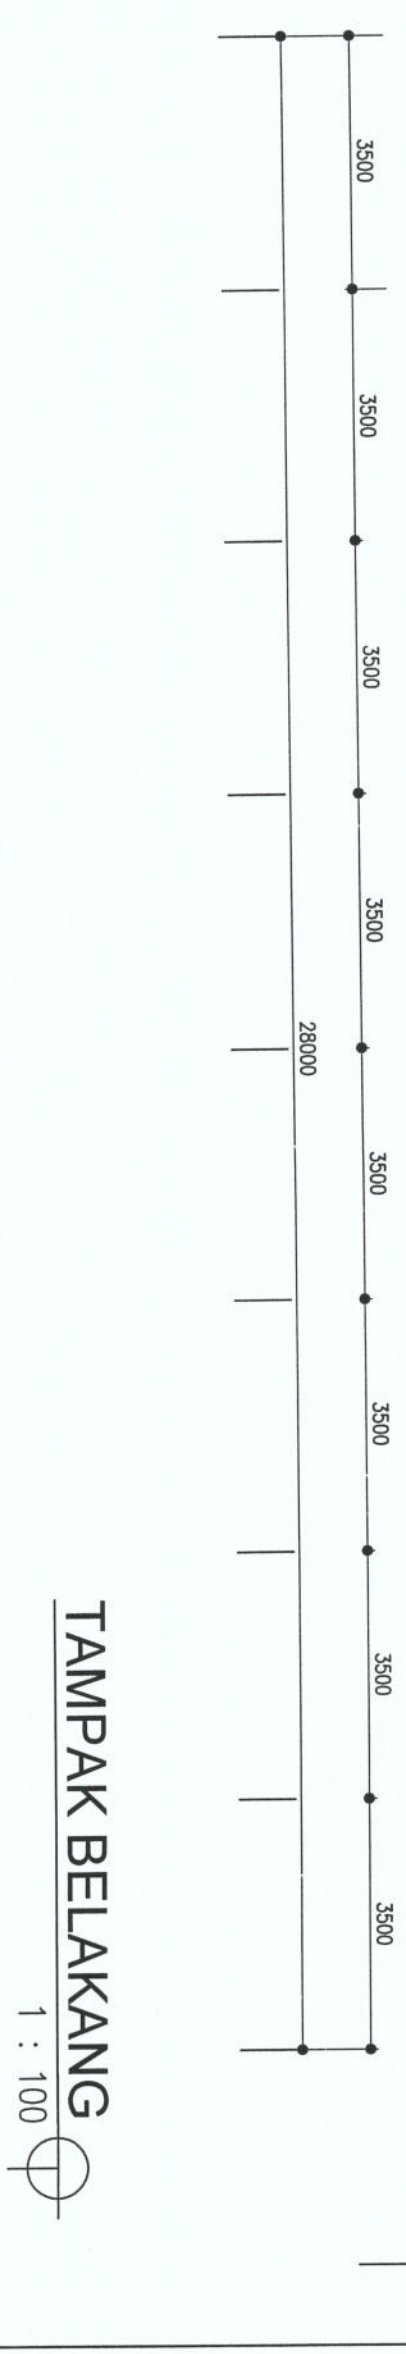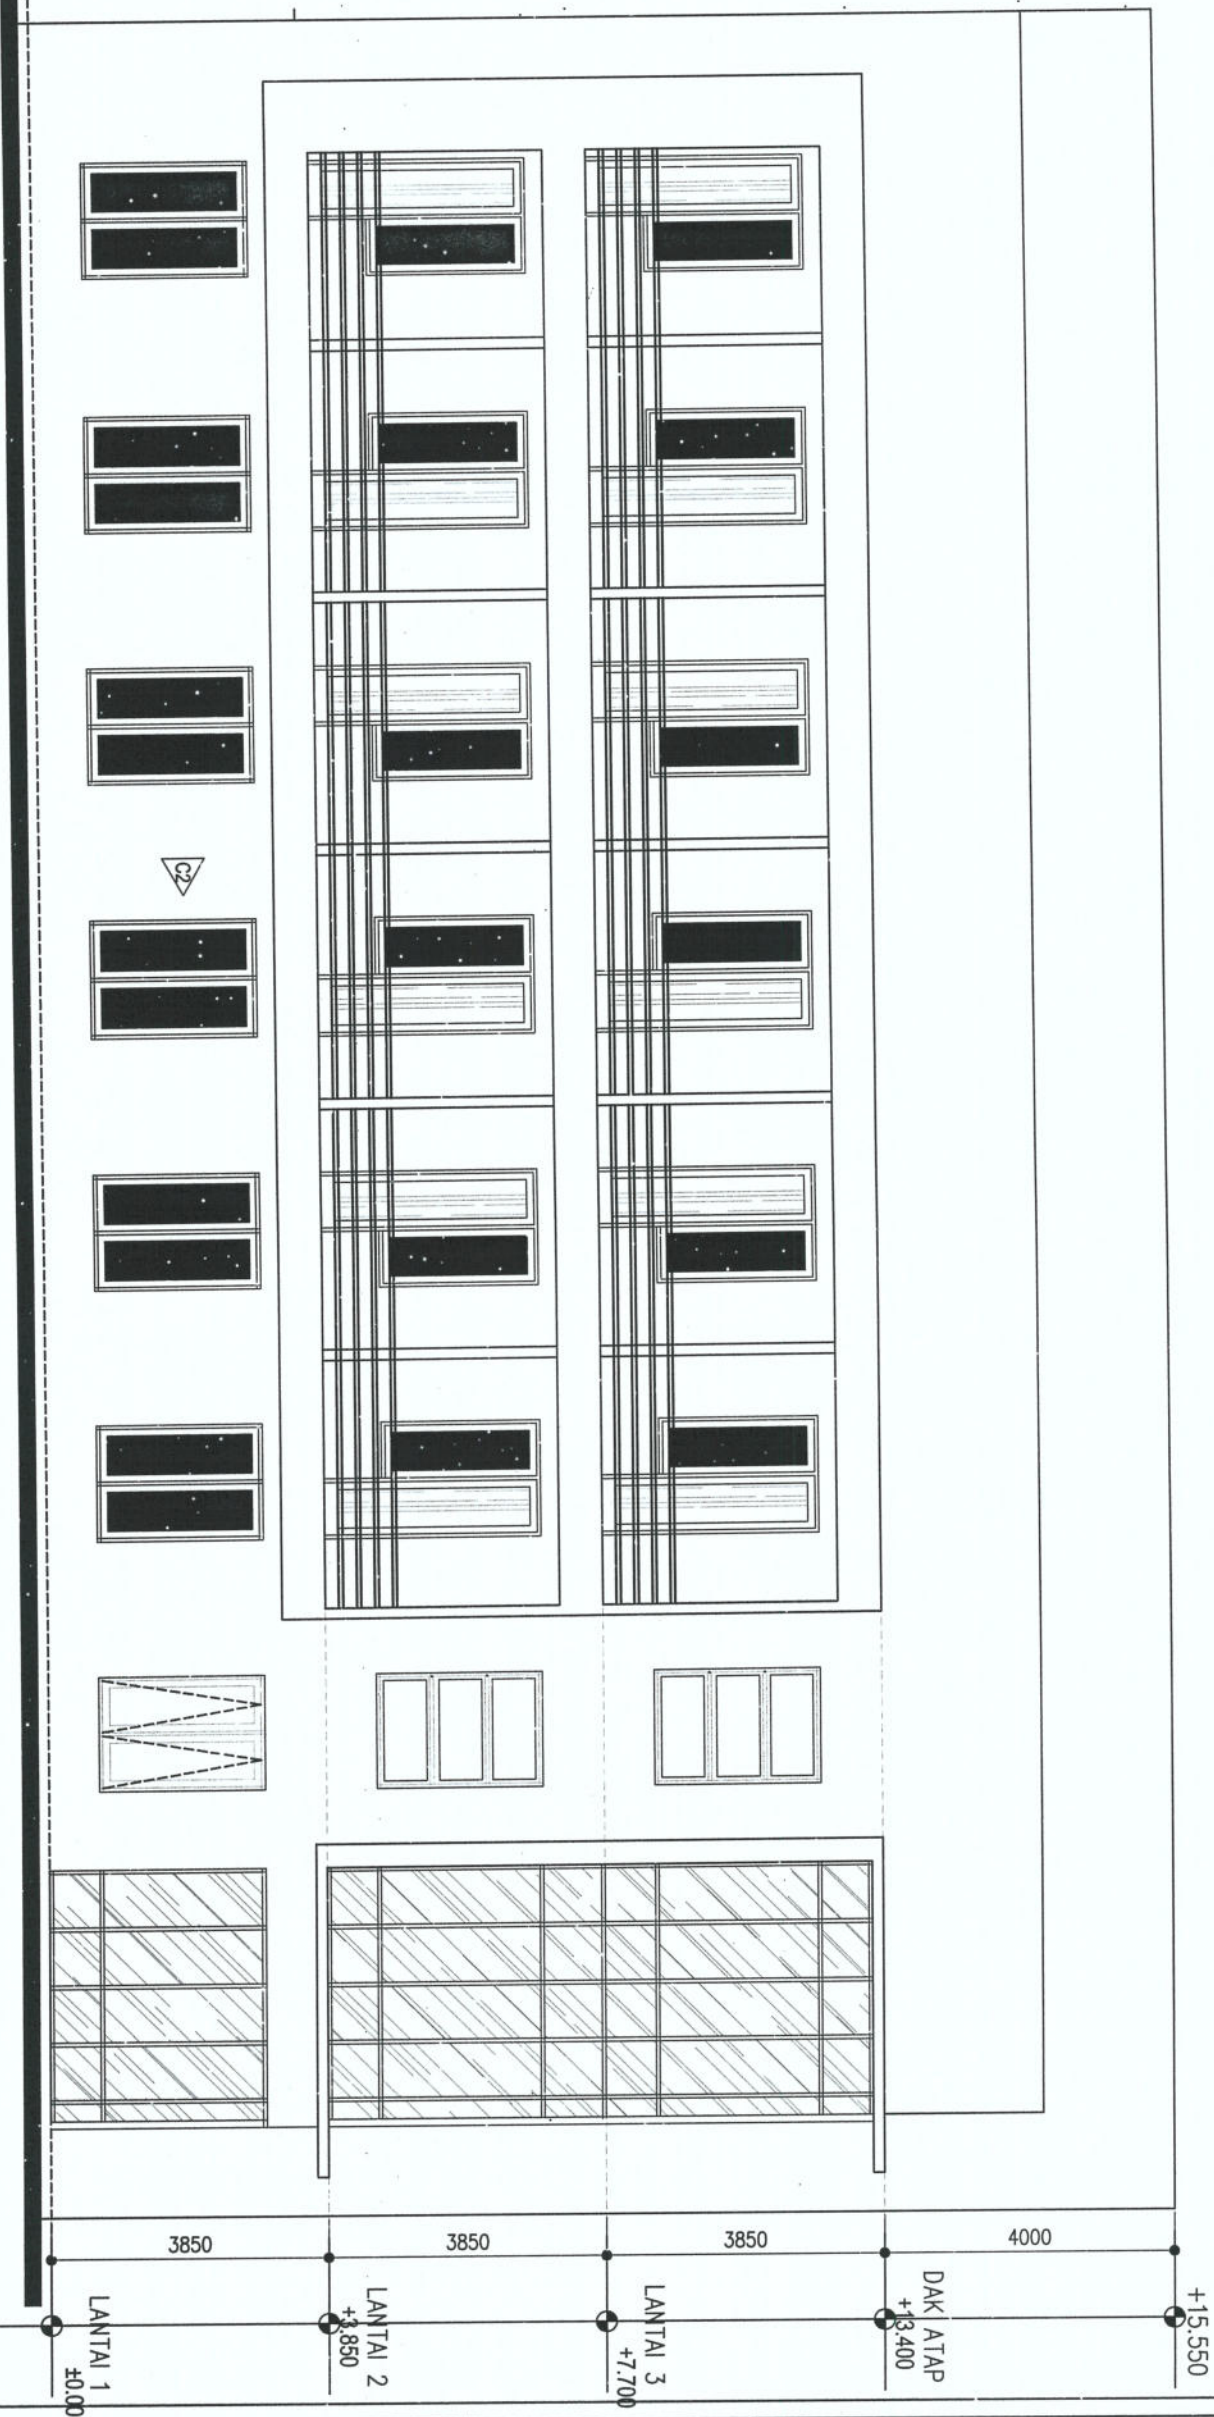




TAMPAK BELAKANG

1 : 100



GAMBAR EXISTING

PUSAT PENGEMBANGAN KEPEGAWAIAN ASN BKN	
Pusat Pengembangan Kepegawain ASN BKN	
Jl. Pandan No. KM. 32, Pandanret, Candi Bogor Jawa Barat 16720	
MENGETAHUI/MENYETUJUI PEMBAT/PEMBAUT KOMITMEN Pusat Pengembangan Kepegawain ASN BKN	
 Anton Yulis SE Np. 198307282014021003	
PERENCANAAN PERUBAHAN GEOLING ASRAMA PUSAT PENGEMBANGAN APARATUR SIPIL NEGARA TAHUN 2024	
PERENCANA	
PT. SEMUN INDO KONSULTAN ISO	
PENANGGUNG JAWAB PERENCANA	
 HARYANTO STAM DIREKTUR	
JUDUL GAMBAR	SKALA
TAMPAK BELAKANG EXISTING	1:100
2024	ARS 06

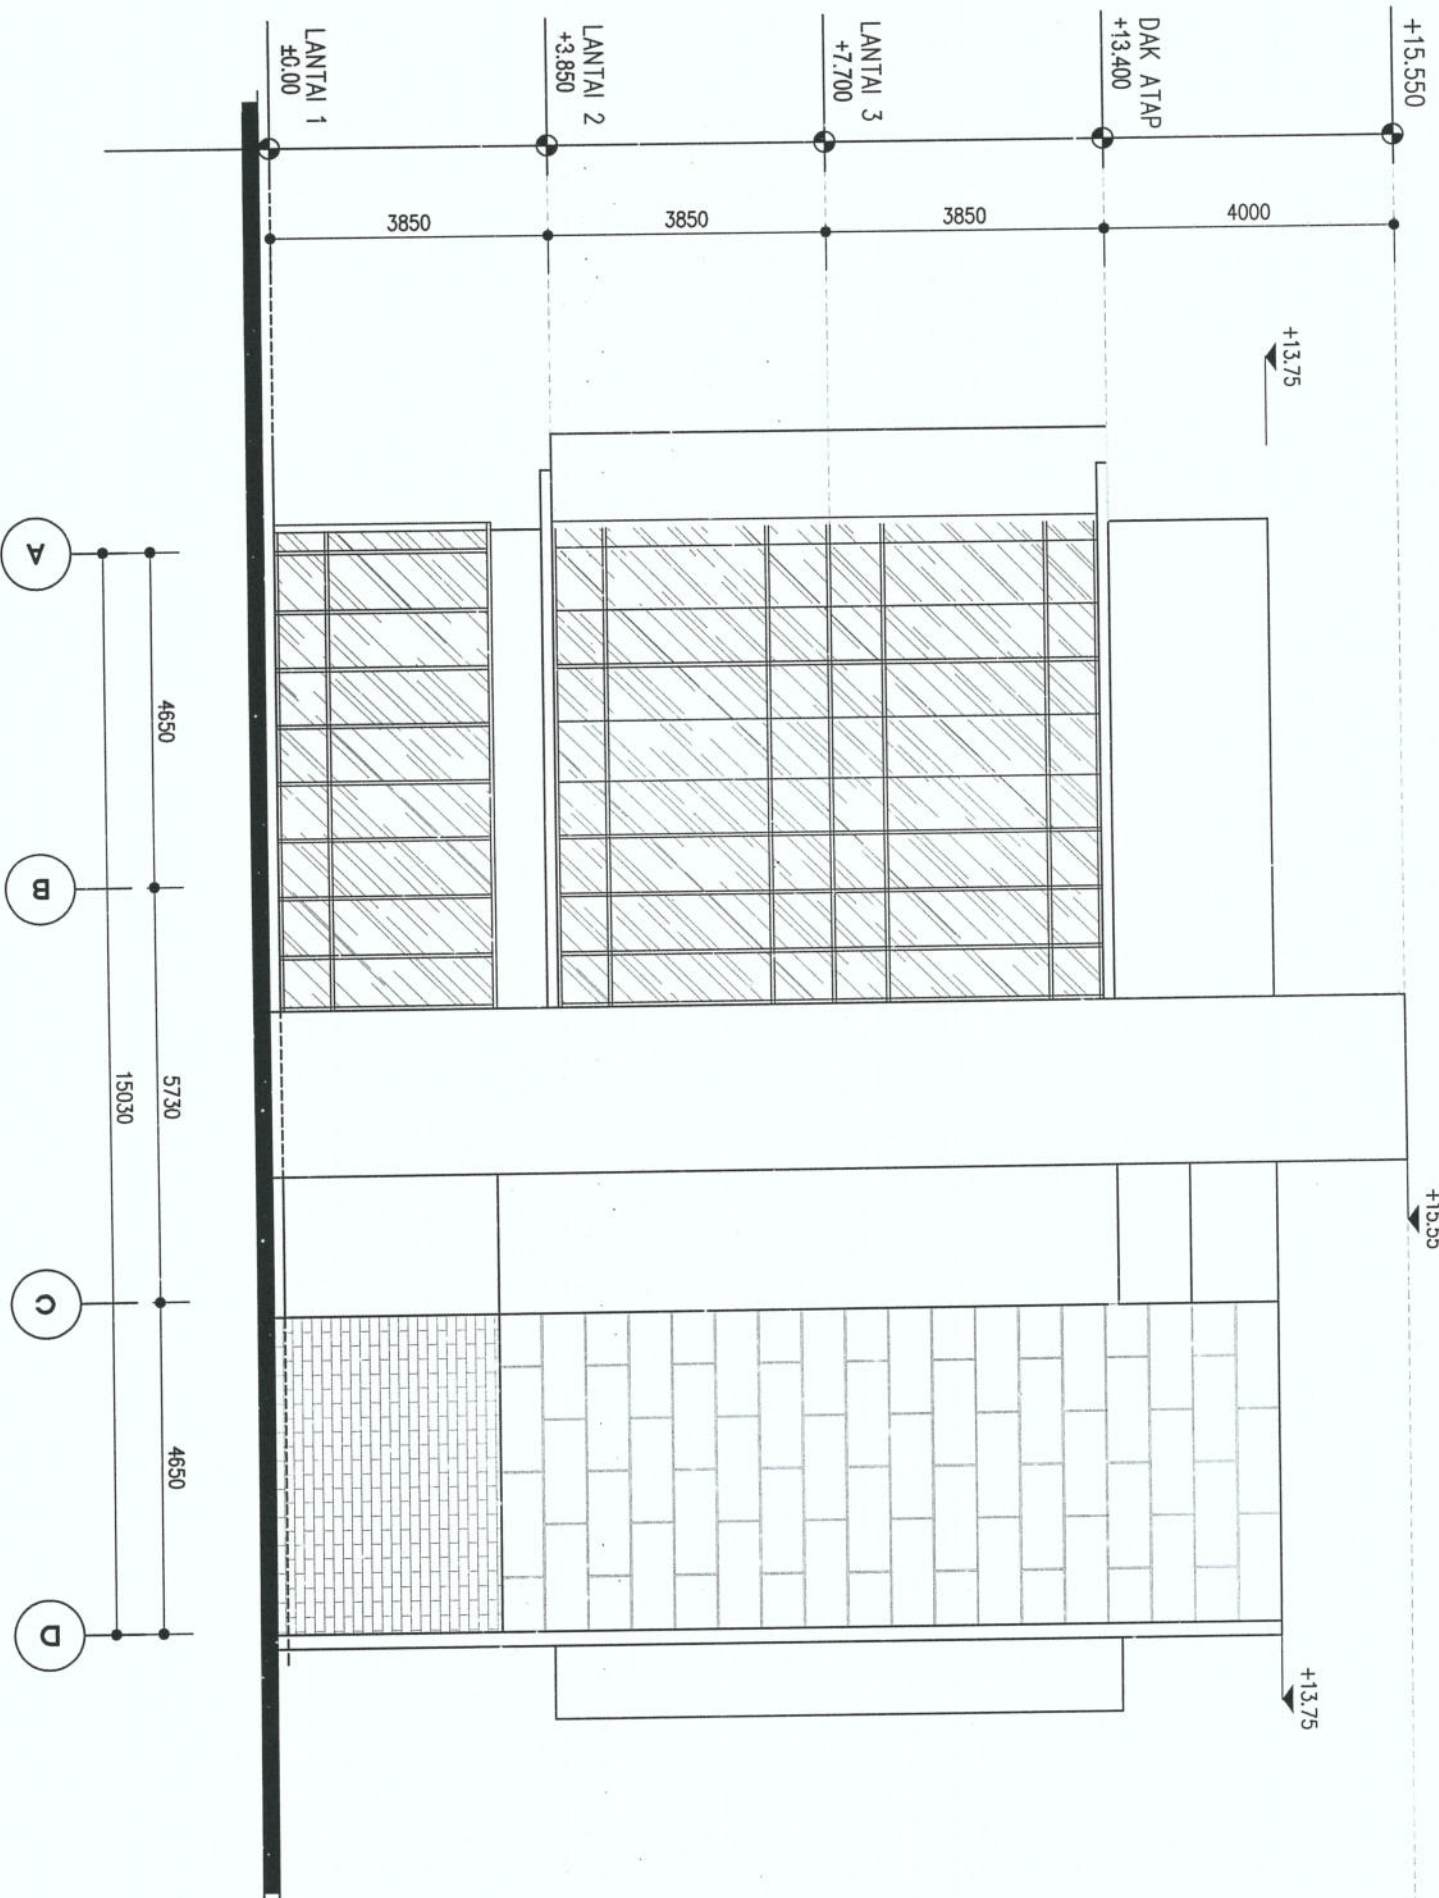

GAMBAR EXISTING

TAMPAK SAMPIING KIRI

1 : 100



<p>PEMBERI TUGAS Pusat Pengembangan Kepegawaian ASN BRN</p> <p>PUSAT PENGEMBANGAN KEPEGAWAIAN ASN BADAN KEPEGAWAIAN NEGARA</p> <p>Jl. J. Pandan No. KM. 32, Pandanren, Cawi Bogor, Jawa Barat 16720</p>	
<p>MENGETAHUI MENYETUJUI PELABAT PERALTAH KOMITMEN Pusat Pengembangan Kepegawaian ASN BRN</p> <p><i>[Signature]</i> Anah Yulis, SE Np. 198307282014021003</p>	
<p>PEKERJAAN PERENCANAAN PERBAHAN GEJUNG ASRAMA PUSAT PENGEMBANGAN APARATUR SIPIL NEGARA TAHUN 2024</p>	
<p>PERENCANA</p> <p>PT. SEMUN INDO KONSULTAN ISO BERKUALITAS DAN TERAKREDITASI BERKUALITAS DAN TERAKREDITASI</p>	
<p>PEMANGGUNG JAWAB PERENCANA</p> <p><i>[Signature]</i> HARMANTO STAM DIREKTUR</p>	
<p>JUDUL GAMBAR</p> <p>TAMPAK SAMPIING KIRI EXISTING</p>	<p>SKALA</p> <p>1:100</p>
<p>2024</p>	<p>ARS 07</p>

CATATAN

PEMBERI TUGAS

Pusat Pengembangan Kepegawatan ASN BKN
**PUSAT PENGEMBANGAN
KEPEGAWAIAN ASN
BADAN KEPEGAWAIAN NEGARA
BKN**

J. I. Pandeani No.KM. 32, Pandeani, Cawi
Bogor Jawa Barat 16720

MENGETAHUI/MENYETUJUI
PEJABAT PEMBUAT KOMITMEN
Pusat Pengembangan Kepegawatan ASN BKN

[Signature]
Andi Yulus, S.E
Np. 198307282014021003

PERKERJAAN
PERENCANAAN PERBAKIAN GEJUNG ASRAMA
PUSAT PENGEMBANGAN APARATUR SIPIL NEGARA
TAHUN 2024

PERENCANA



PT. SEMUN INDO KONSULTAN




HARYANTO STAM
DIREKTUR

JUDUL GAMBAR SKALA

TAMPAK SAMPIING KANAN 1:100


2024 ARS 08

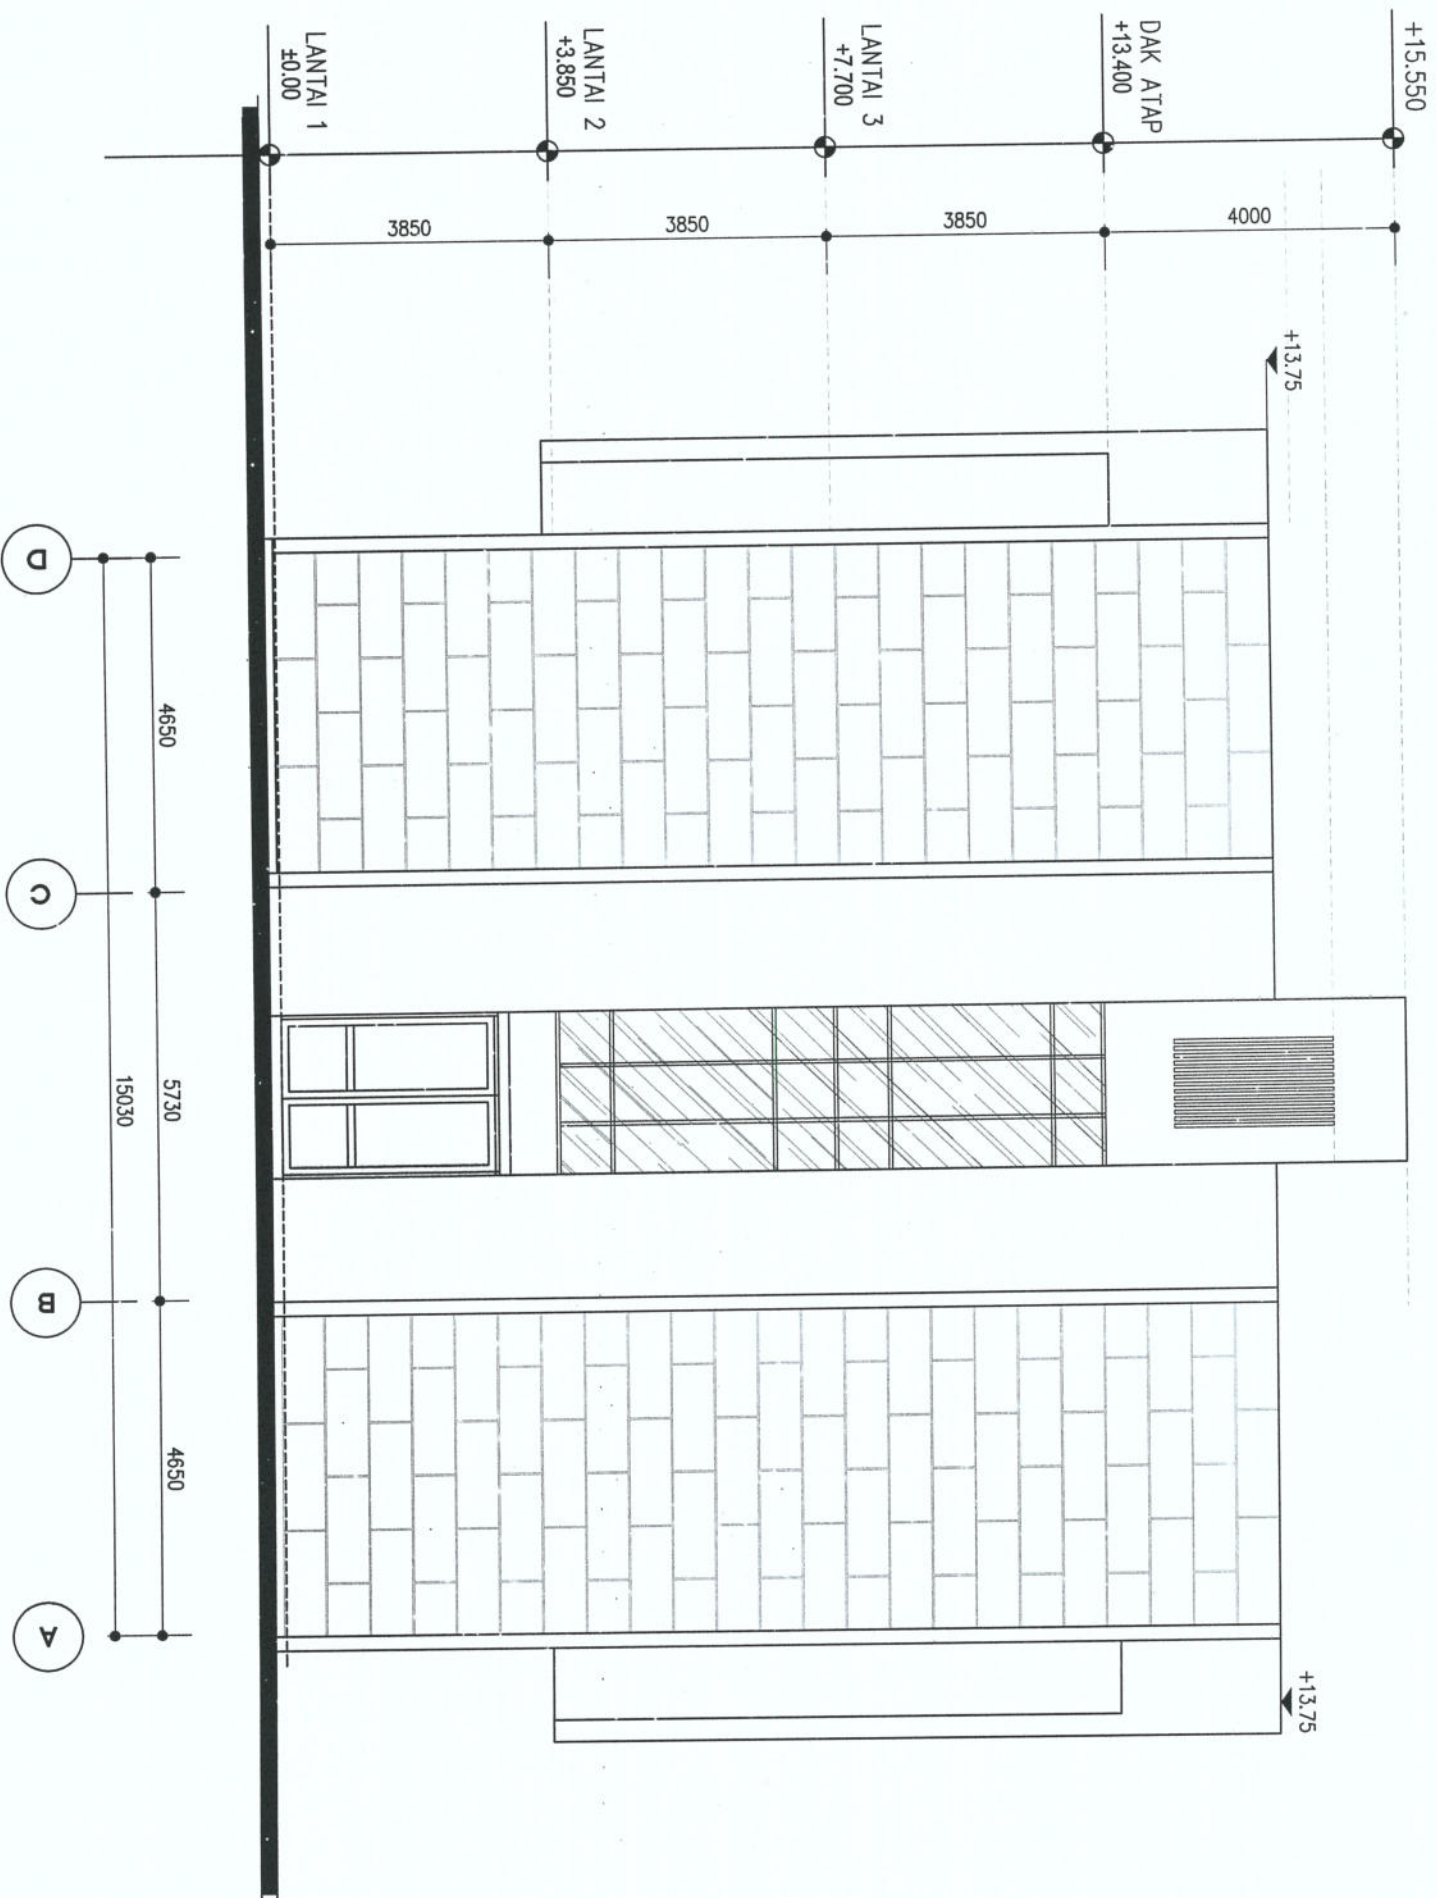

GAMBAR EXISTING

TAMPAK SAMPIING KANAN

1 : 100

PEMBERI TUGAS
 Pusat Pengembangan Kepegawaian ASN BKN

PUSAT PENGEMBANGAN KEPEGAWAIAN ASN BKN
 BADAN KEPEGAWAIAN NEGARA

Jl. J. Pandanari No. KM. 32, Pandanari, Cawi
 Bogor Jawa Barat 16720

MENGETAHUI/MENYETUJUI
 PEJABAT PEMBUAT KOMITMEN
 Pusat Pengembangan Kepegawaian ASN BKN

 Adnan Yulus SE
 Np. 193307282014021003

PENERIMAAN PERBAIKAN
 PERENCANAAN PERBAIKAN GEDUNG ASRAMA
 PUSAT PENGEMBANGAN APARATUR SIPIL NEGARA
 TAHUN 2024

PERENCANA


PT. SEWUN INDO KONSULTAN ISO
 BERKUALITAS ISO 9001:2015


PENANGGUNG JAWAB PERENCANA

HARYANTO ST.MM
 DIREKTUR

JUDUL GAMBAR SKALA

DENAH POTONGAN B-B 1:100


2024 ARS 09

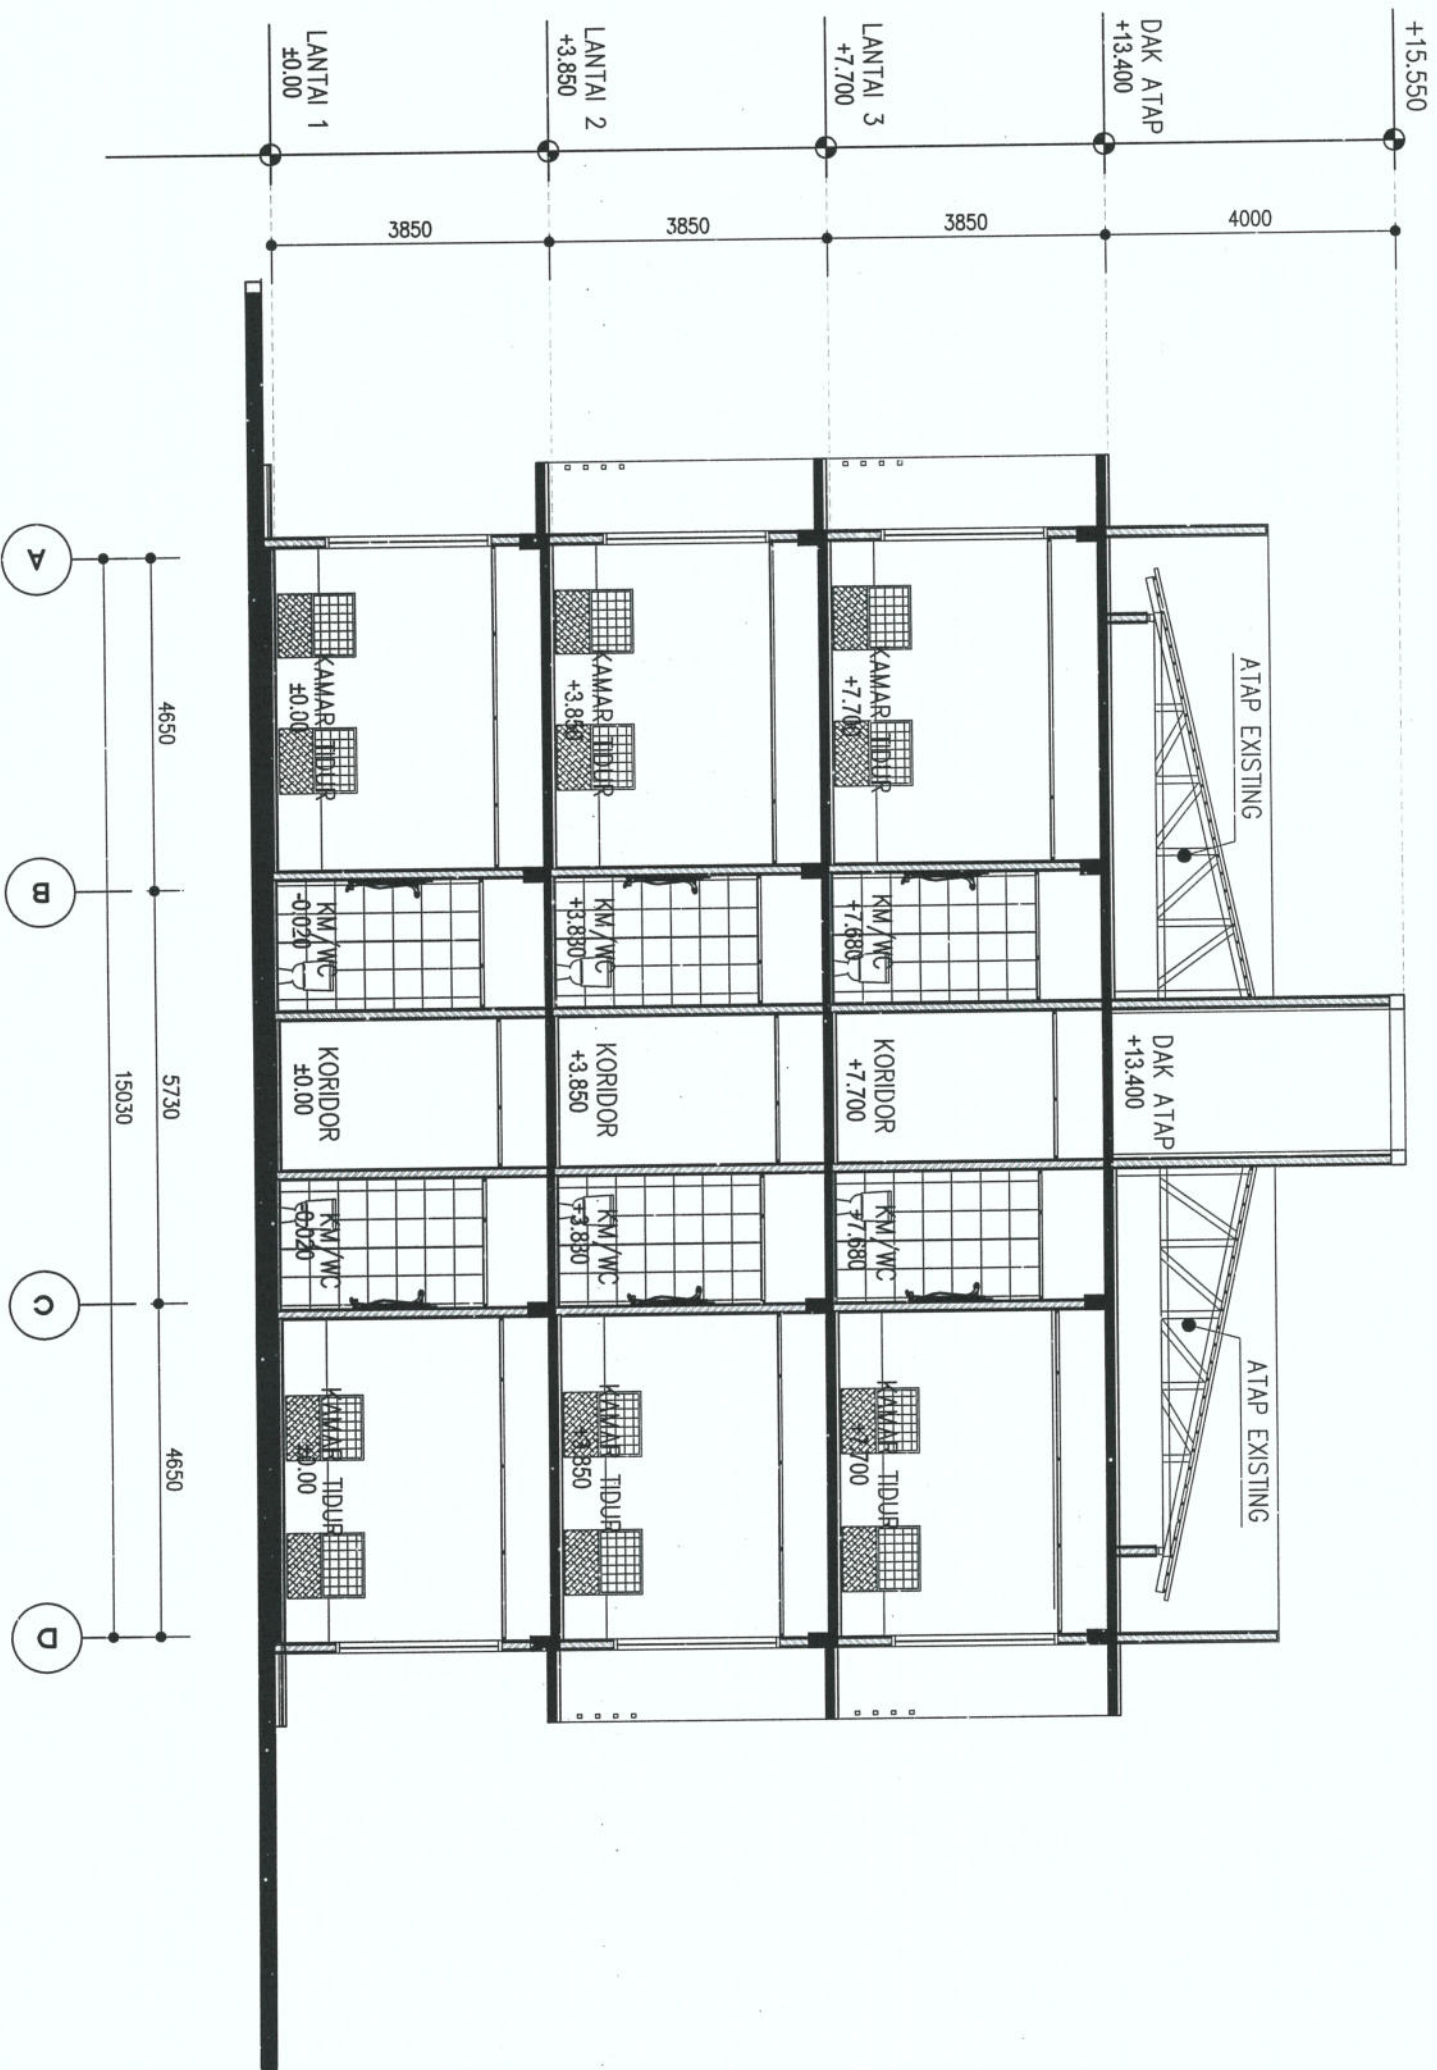

POTONGAN B-B

1 : 100

GAMBAR EXISTING

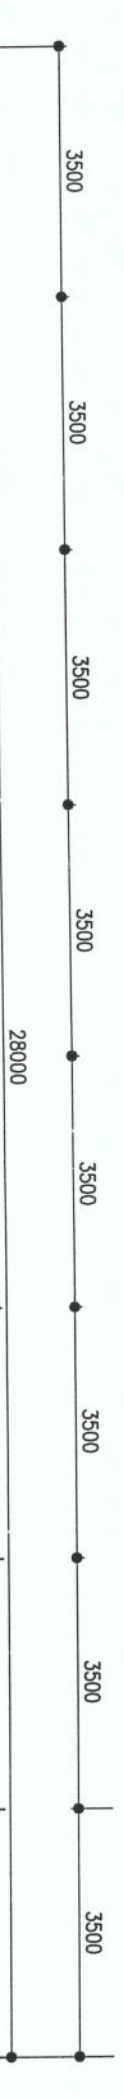

GAMBAR EXISTING

PT. NGAN A-A
1 : 100

CATATAN

PEMBERI TUGAS
Pusat Pengembangan Kepegawaian ASN BKN
PUSAT PENGEMBANGAN KEPEGAWAIAN ASN BAKTI KEPEGAWAIAN NEGARA BKN

J. I. Pandansari No.KM. 32, Pandansari, Candi Bogor Jawa Barat 16720


MENGERTAHU/MENSETUJUI
PEJABAT PEMBATU KOMITMEN
Pusat Pengembangan Kepegawaian ASN BKN
(Signature)
Alvin Yulius SE
Np. 193907282014021003

PERENCANA
PERENCANAAN PERBAIKAN GEDUNG ASRAMA
PUSAT PENGEMBANGAN APARATUR SIPIL NEGARA
TAHUN 2024

PERENCANA
PT. SEWUN INDO KONSULTAN ISO

PENANGGUNG JAWAB PERENCANA
PT. EDKI LINDO KONSULTAN
MAYANTO STAM
DIREKTUR

JUDUL GAMBAR	SKALA
DENAH POTONGAN A-A	1:100
2024	ARS 10

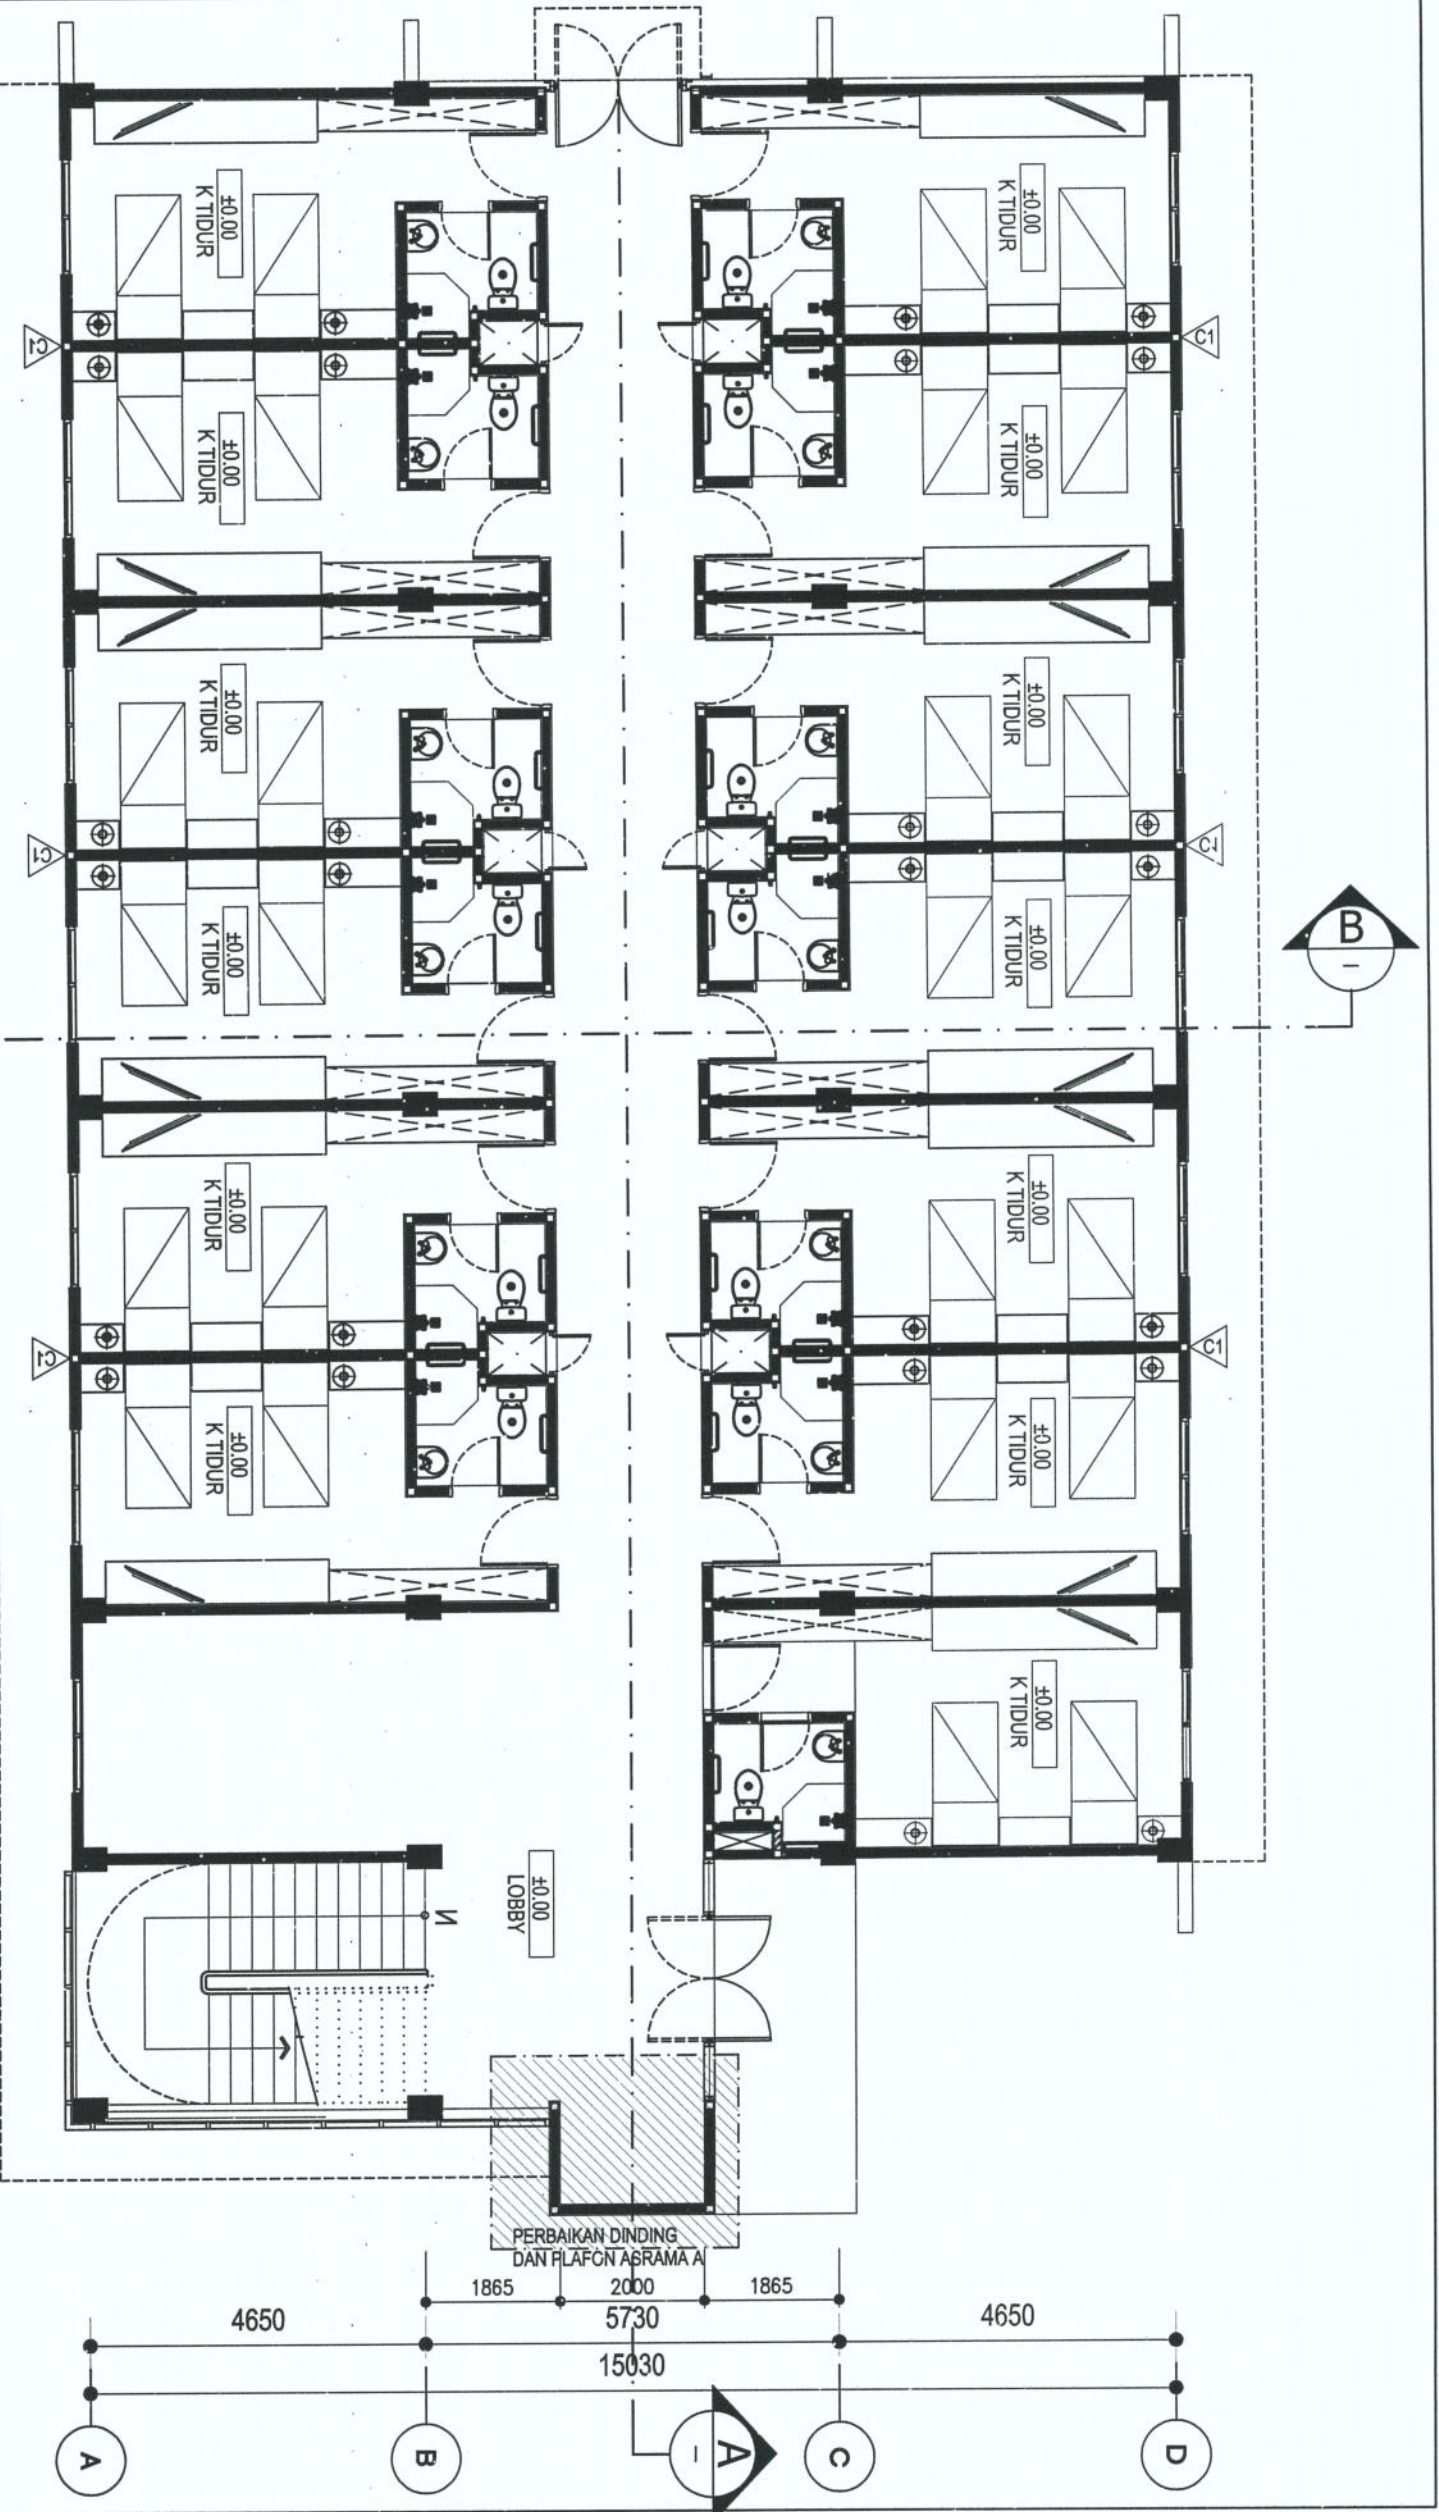

CATATAN :

- △ C1 Pengecatan Dinding exterior Watershield
- △ C2 Pengecatan Dinding Dulux Waterproofing
- △ C3 Pekerjaan Waterproofing Sika top Seal 107

DENAH LANTAI . 1

1 : 100

GAMBAR RENCANA

CATATAN

- LIST PEKERJAAN PLAFON TOILET ASRAMA 1 KAMAR 1102, 1104, 1105
- LIST PEKERJAAN PLAFON TOILET ASRAMA 2 KAMAR 2103, 2109.
- LIST PEKERJAAN PLAFON TOILET ASRAMA 3 PLAFON RUANG PANEL, KAMAR 1103, 1109, PLAFON KORIDOR SISI TIMUR

PEMBERI TUGAS
 Pusat Pengembangan Kepegawaian ASN BKN
PUSAT PENGEMBANGAN KEPEGAWAIAN ASN BKN
 BADAN KEPEGAWAIAN NEGARA

J. Jl. Pondersari No. KM. 32, Pondersari, Candi
 Bogor, Jawa Barat 16720

MENGETAHUI/MENYETUJUI
 PEMABAT PEMABUAT KOMITMEN
 Pusat Pengembangan Kepegawaian ASN BKN


(Signature)
 Amdan Yulius SE
 Np. 198307282014021003

PEREKORAN
 PERENCANAAN PERBAIKAN GEJUNG ASRAMA
 PUSAT PENGEMBANGAN APARATUR SIPIL NEGARA
 TAHUN 2024

PERENCANA
 PT. SEMUN INDO KONSULTAN ISO

PEMANGGUNG JAWAB PERENCANA
 PT. SEMUN INDO KONSULTAN ISO
 HARIYANTO SHAM
 DIREKTUR

JUDUL GAMBAR	SKALA
DENAH LANTAI 1	1:100
2024	ARS 11

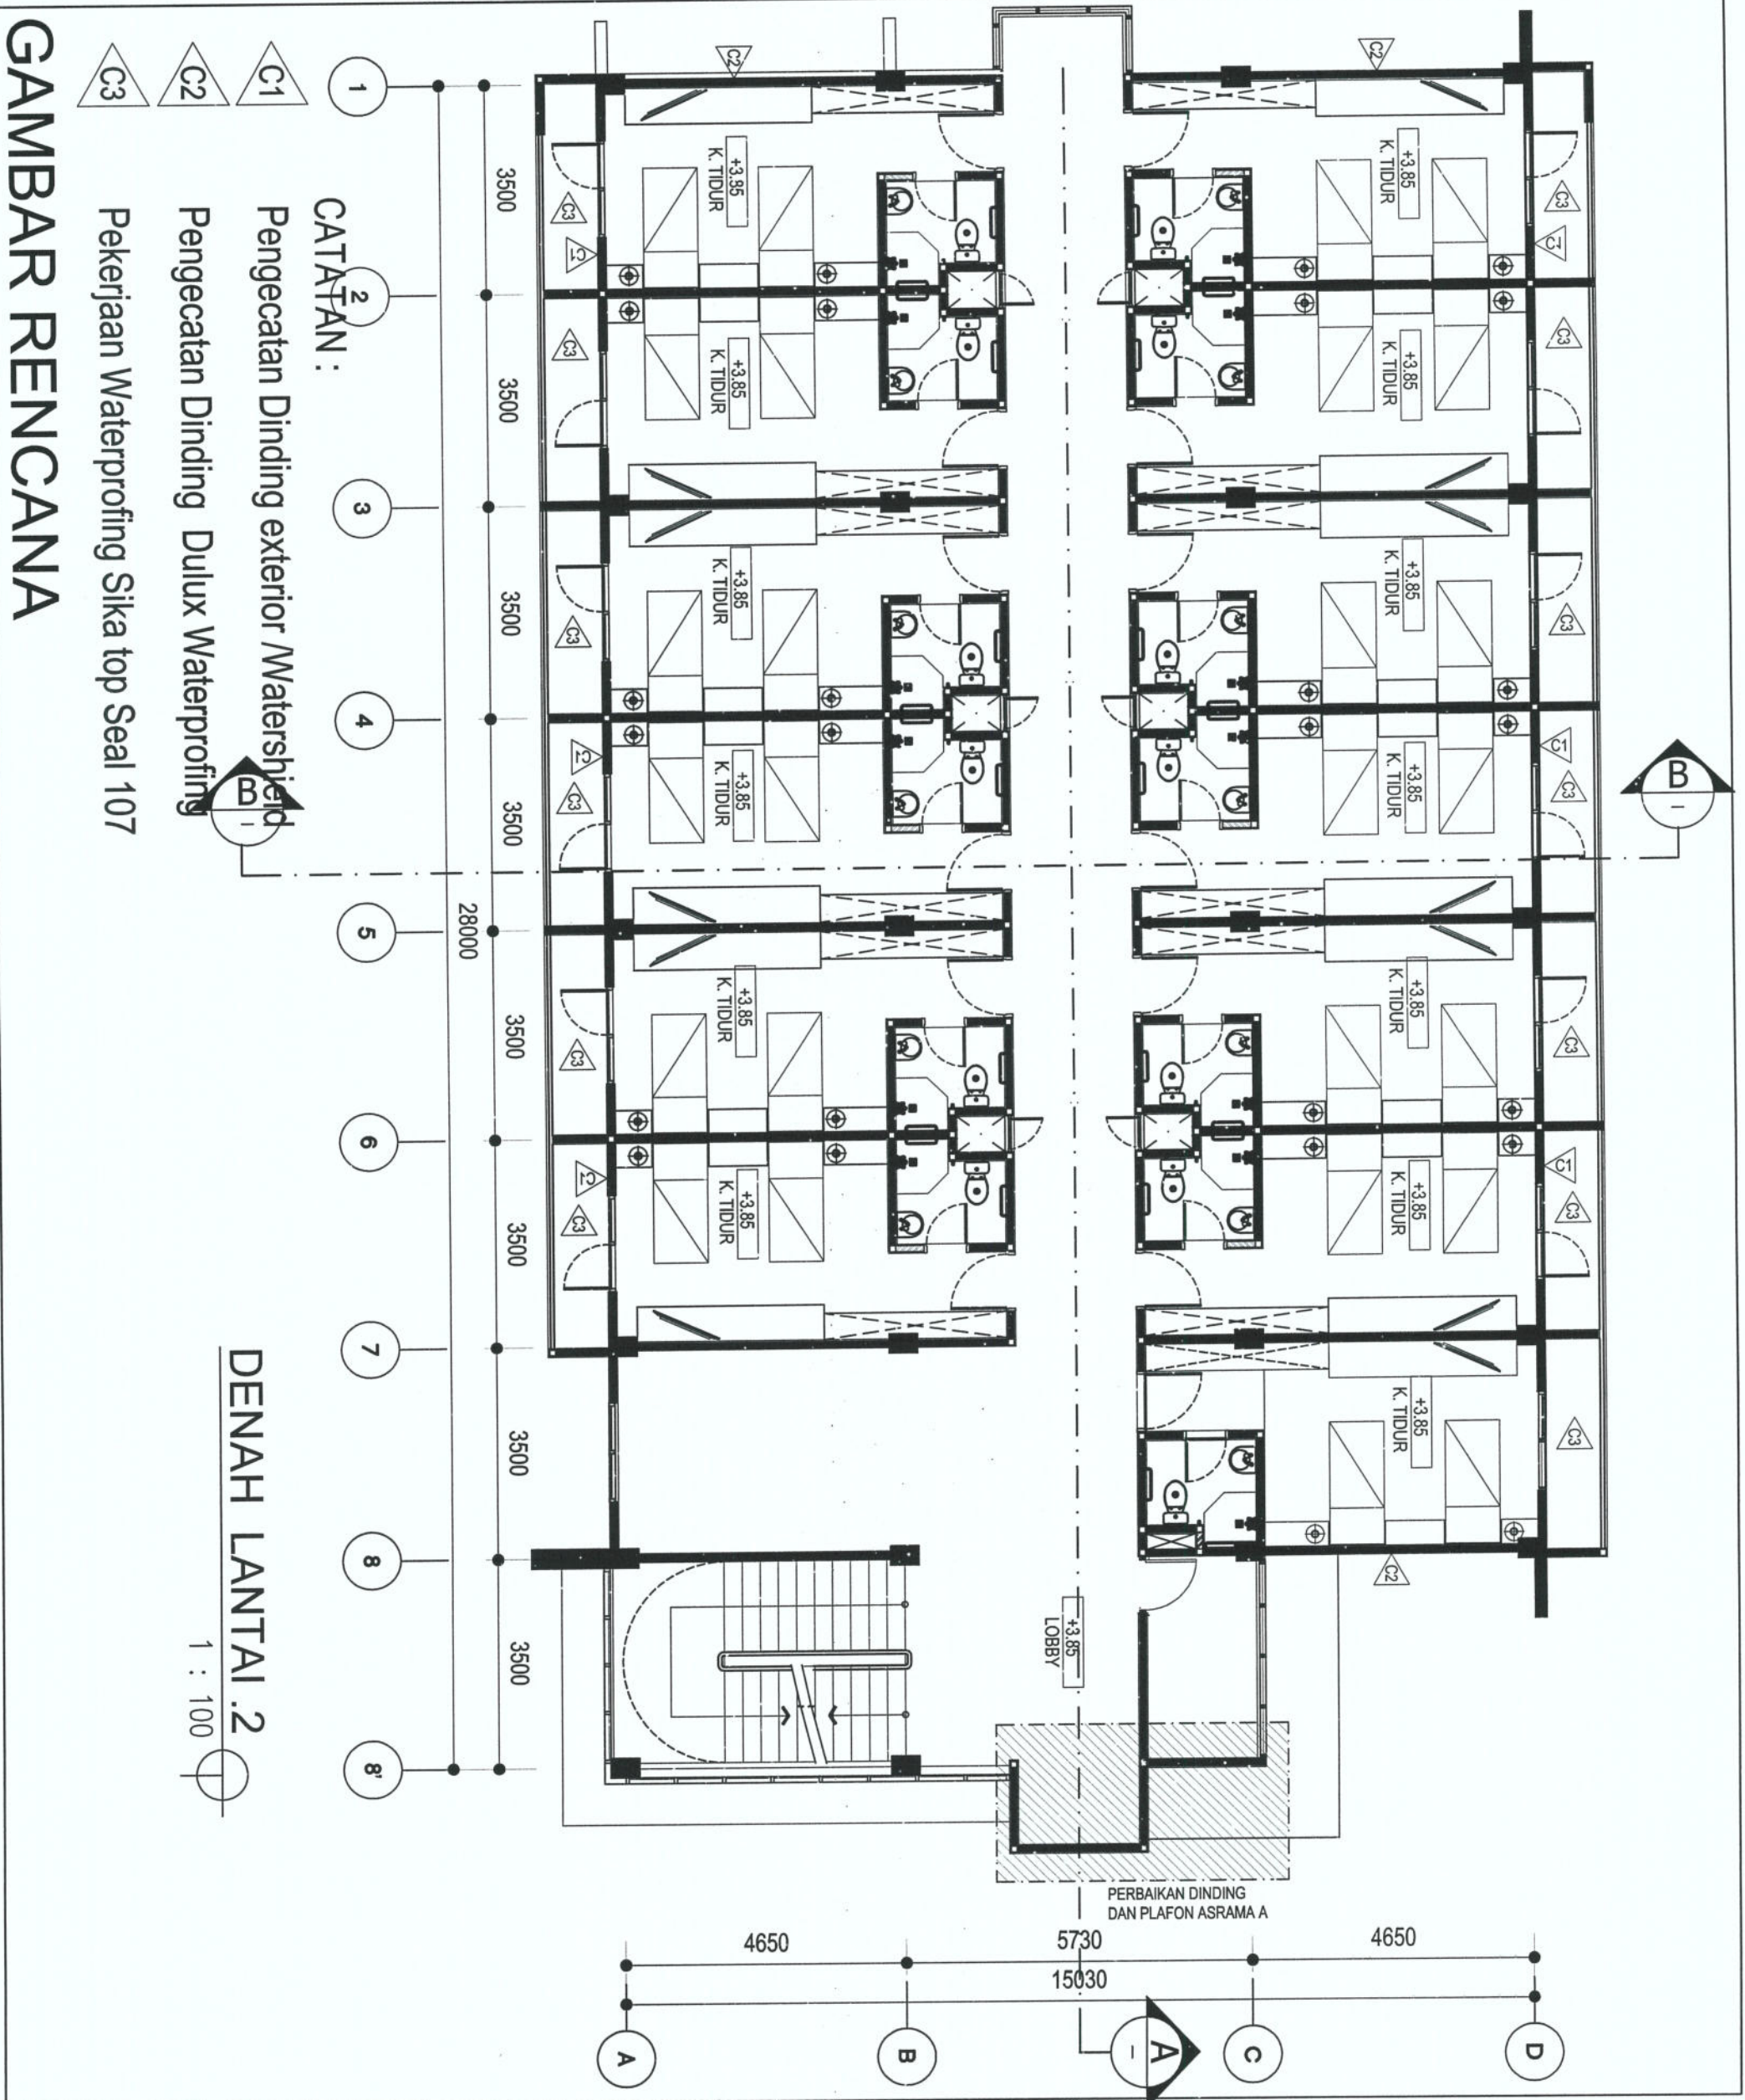

CATATAN :

- 1 Pengcatan Dinding exterior Watershield
- 2 Pengcatan Dinding Dulux Waterproofing
- 3 Pekerjaan Waterproofing Sika top Seal 107

DENAH LANTAI 2

1 : 100

GAMBAR RENCANA

CATATAN

- LIST PEKERJAAN KERAMIK TOILET ASRAMA 1 KAMAR 1204, 1202, 1203, 1210
- LIST PEKERJAAN KERAMIK TOILET ASRAMA 3 KAMAR 3211,
- LIST PEKERJAAN KERAMIK TOILET ASRAMA 4 KAMAR 3211,

PEMBERI TUGAS
 Pusat Pengembangan Kepegawaian ASN BKN

PUSAT PENGEMBANGAN KEPEGAWAIAN ASN BKN
 BADAN KEPEGAWAIAN NEGARA

J. J. Pandaresi, Wakil
 Bogor, Jawa Barat 16720

MENGETAHUI MENENTUKAN
 PELABAT PEMBAIAT KOMITMEN
 Pusat Pengembangan Kepegawaian ASN BKN

(Signature)
 Adnan Yulita, SE
 Nip. 198307282014027003

PEREKORAN
 PERENCANAAN PERUBAHAN GEDUNG ASRAMA
 PUSAT PENGEMBANGAN APARATUR SIPIL NEGARA
 TAHUN 2024

PERENCANA
 PT. SEWUN INDO KONSULTAN


PERANGKONG JAWAB PERENCANA

PT. SEWUN INDO KONSULTAN
 HARYANTO SAMAN
 DIREKTUR

JUDUL GAMBAR	SKALA
DENAH LANTAI 2	1:100

2024	ARS	12
------	-----	----

CATATAN
 LIST PEKERJAAN KERAMIK TOILET ASRAMA A
 KAMAR 1303, 1301, 1304, 1310

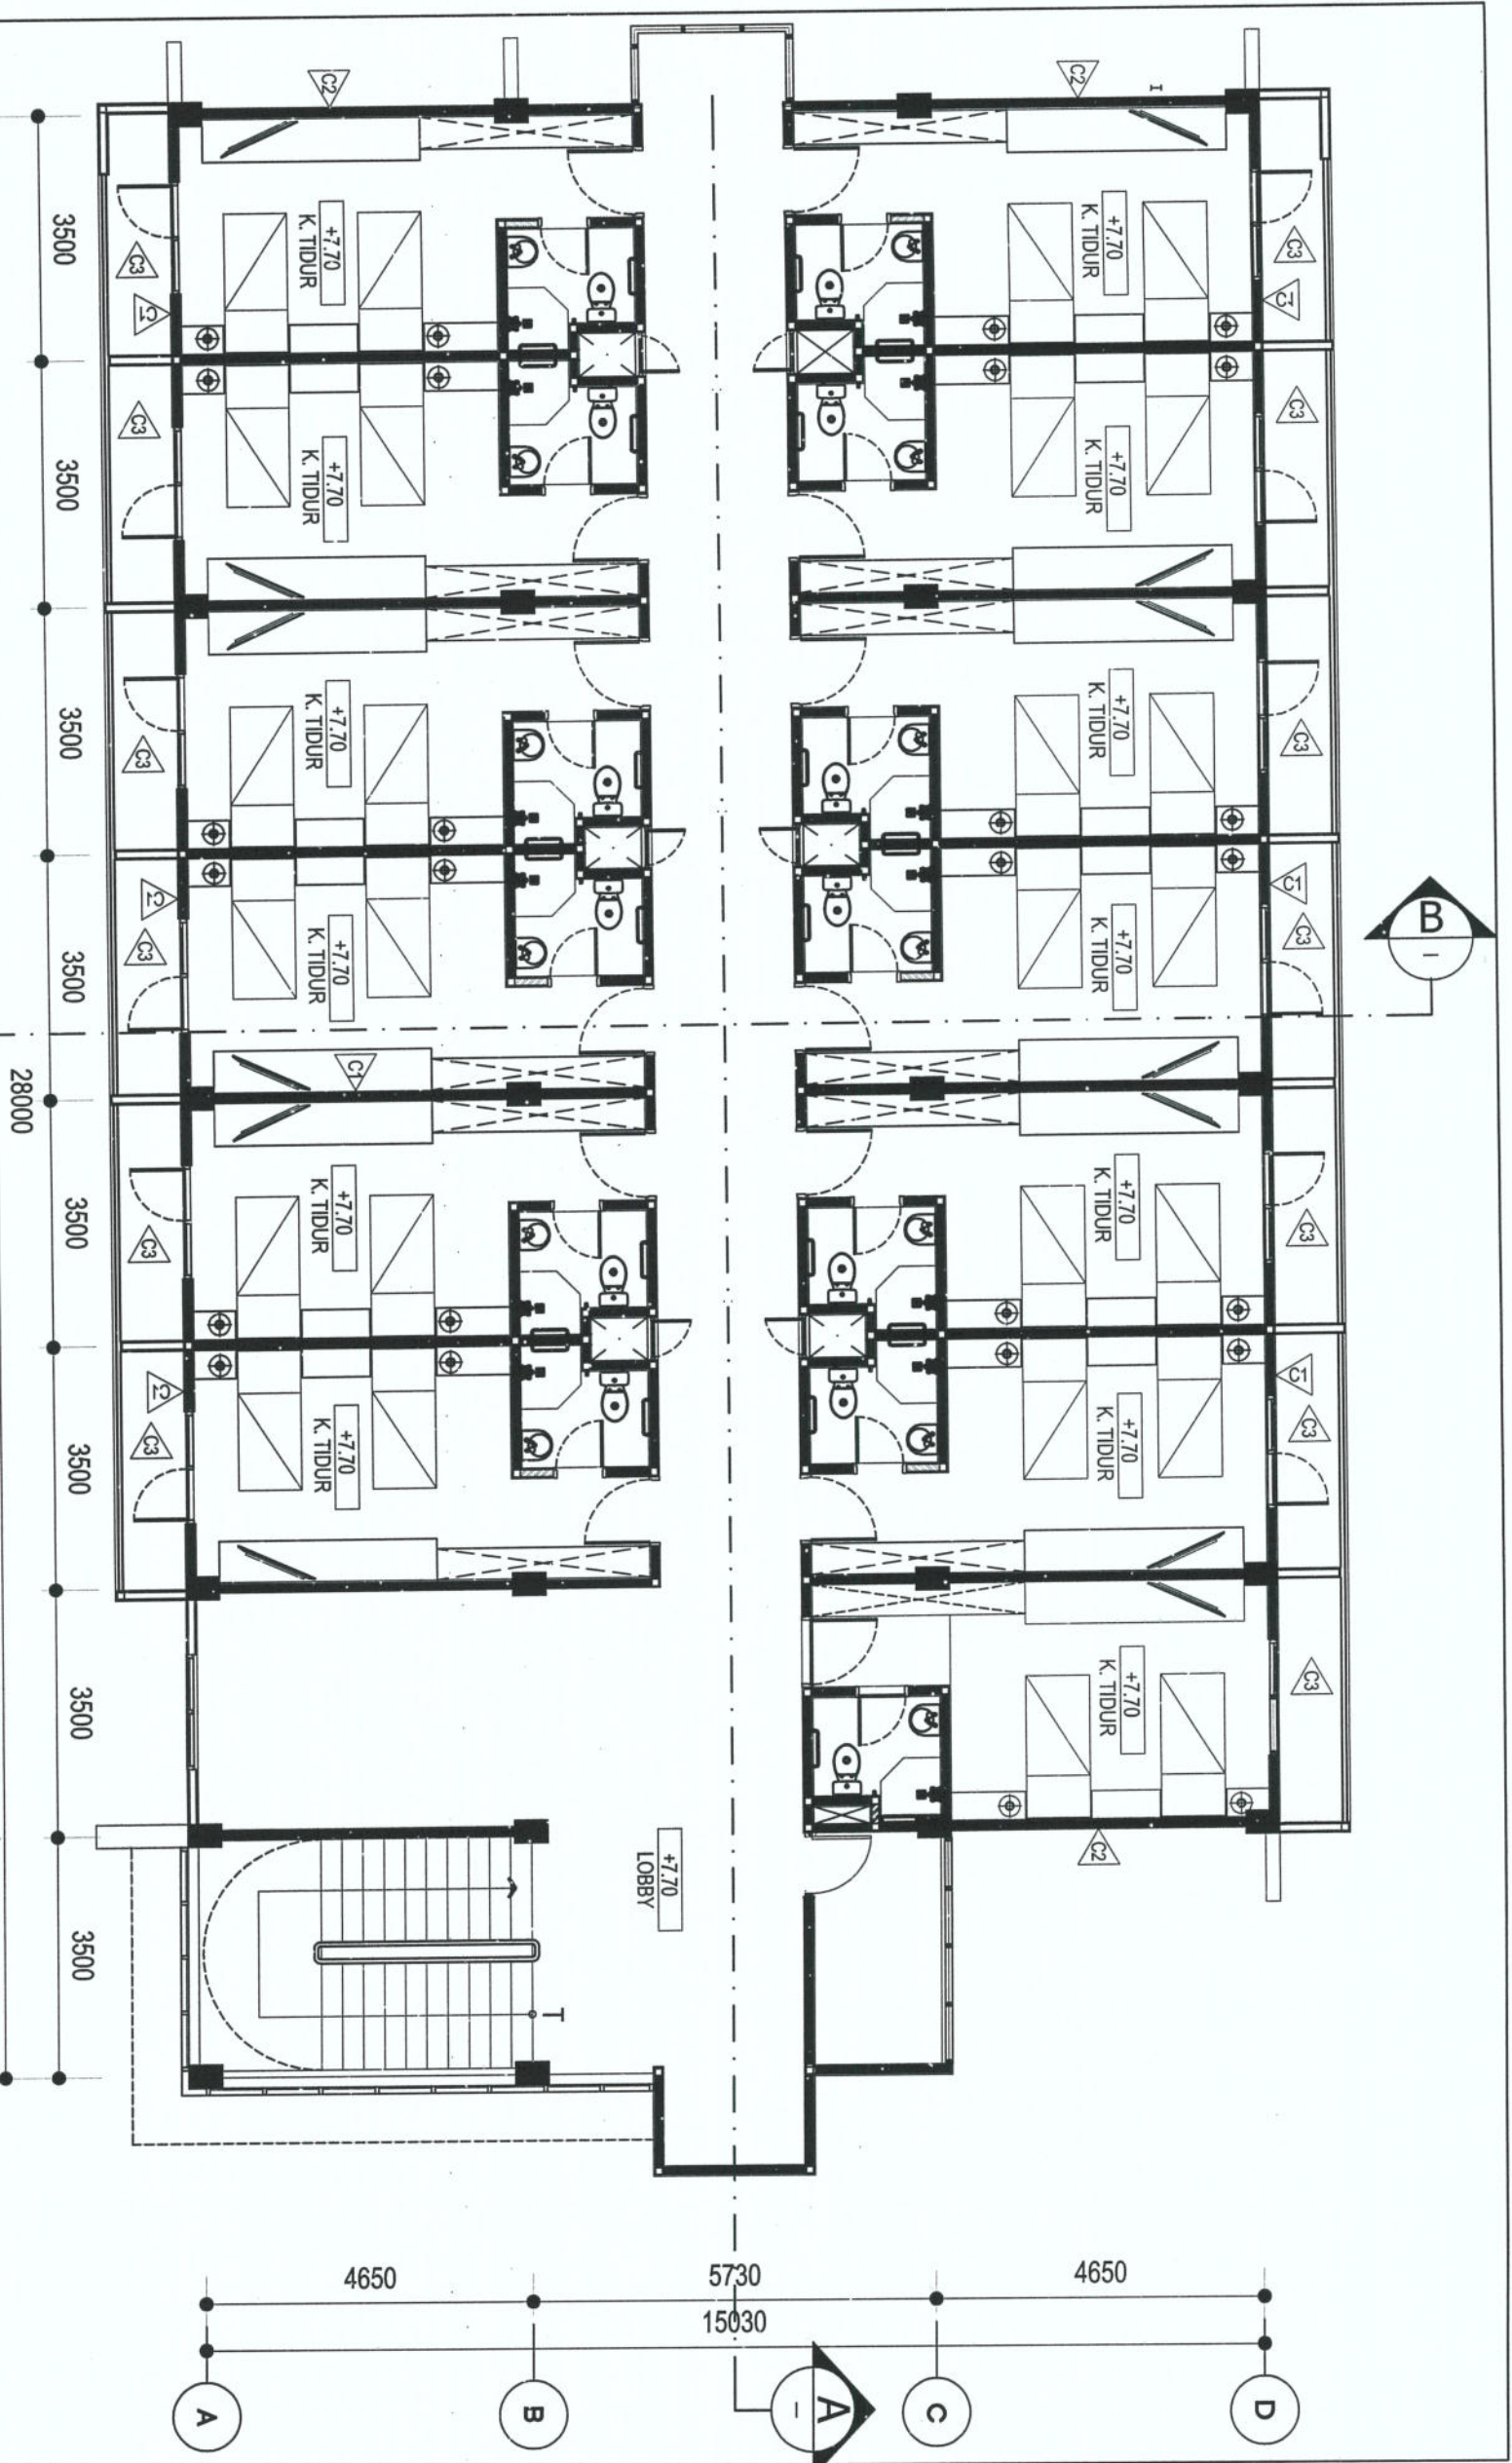

CATATAN :


- 1 Pengecatan Dinding exterior / Watershield
- 2 Pengecatan Dinding Dulux Waterproofing
- 3 Pekerjaan Waterproofing Sika top Seal 107

DENAH LANTAI .3

1 : 100

GAMBAR RENCANA

<p>PERENCANA</p> <p>PT. SEMUN INDO KONSULTAN</p> <p>PERANGSUNG JAWAB PERENCANA</p> <p>HARYANTO SAMI DIREKTUR</p>	<p>PEKERJAAN</p> <p>PERENCANAAN PERUBAHAN GEDUNG ASRAMA PUSAT PENGEMBANGAN APARATUR SIPIL NEGARA TAHUN 2024</p>	<p>MENGETAHUI MENYETUJUI</p> <p>PEJABAT PEMBAIUT KOMITMEN Pusat Pengembangan Kepegawaian ASN BNN</p> <p><i>(Signature)</i> Adnan Yulis, S.E Np. 198307282014021003</p>	<p>PEMBERI TUGAS</p> <p>Pusat Pengembangan Kepegawaian ASN BKN</p> <p>PUSAT PENGEMBANGAN KEPEGAWAIAN ASN BADAN KEPEGAWAIAN NEGARA</p> <p>Jl. J. Pandanesi No. KM. 32, Pandanesi, Cimahi Bogor Jawa Barat 16720</p>	<p>JUDUL GAMBAR</p> <p>DENAH LANTAI 3</p> <p>2024</p>	<p>SKALA</p> <p>1:100</p> <p>ARS</p> <p>13</p>
---	--	--	---	---	--

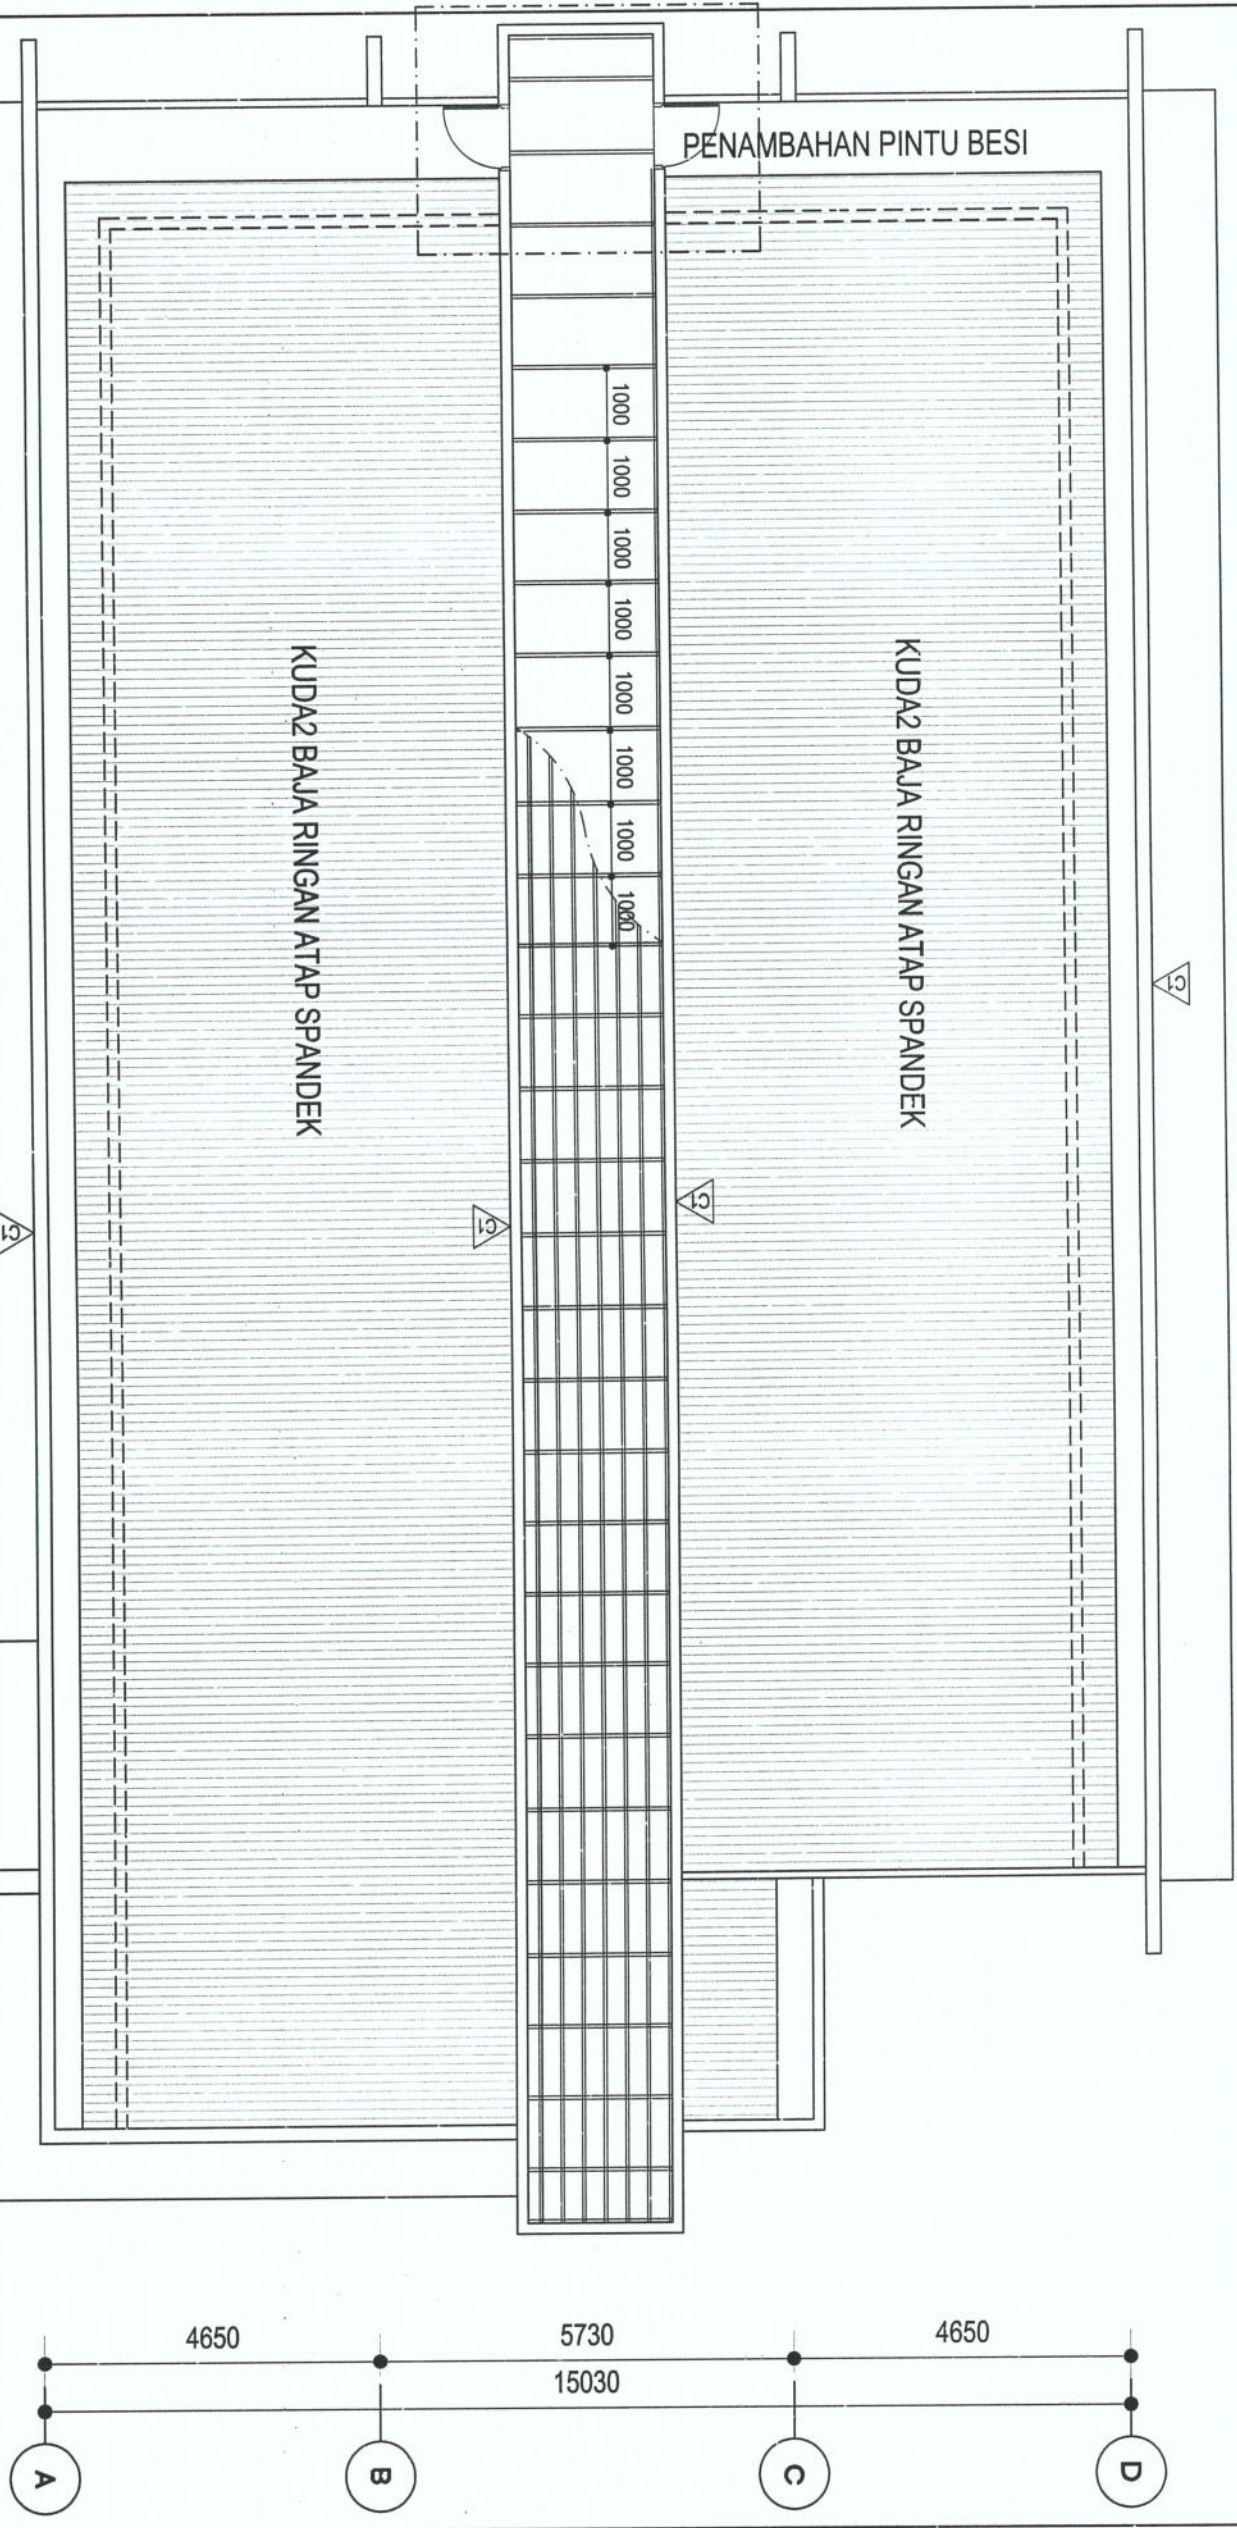

DENAH LANTAI. ATAP
1 : 100

GAMBAR RENCANA

CATATAN	
PEMBERI TUGAS Pusat Pengembangan Kepegawain ASN BKN PUSAT PENGEMBANGAN KEPEGAWAIAN ASN BKN BADAN KEPEGAWAIAN NEGARA	
J. Ji. Pandesari No. 22, Pandesari, Cawi Bogor Jawa Barat 16720	
MENGETAHUI/MENYETUJUI PEJABAT PEMBUAT KOMITMEN Pusat Pengembangan Kepegawain ASN BKN	
 Anthon Yuliana, SE Np. 198307282014021003	
PERKERJAAN PERENCANAAN PERBAIKAN GEDUNG ASPRIMA PUSAT PENGEMBANGAN APARATUR SIPIL NEGARA TAHUN 2024	
PERENCANA	
PT. SEWUN INDO KONSULTAN ISO 	
PEMANGGUNG JAWAB PERENCANA HARTANTO, ST.MM DIREKTUR	
JUDUL GAMBAR	SKALA
DENAH LANTAI ATAP	1:100
2024	ARS 14

CATATAN

PEMBERI TUGAS

Pusat Pengembangan Kepegawaian ASN BKN
PUSAT PENGEMBANGAN
KEPEGAWAIAN ASN
BADAN KEPEGAWAIAN NEGARA

J. I. Pandesari No. KM. 32, Pandesari, Cawi
Bojor Jawa Barat 46720

MENGETAHUI/MENETUJUI
PELABAT PEJABAT KOMITMEN
Pusat Pengembangan Kepegawaian ASN BKN

deby
Andi Yulius S.E
Np. 198307282014027003

PERKERJAAN
PERENCANAAN PERUBAHAN GEOLING ASRAMA
PUSAT PENGEMBANGAN APARATUR SIPIL NEGARA
TAHUN 2024

PERENCANA

PT. SEWIN INDO KONSULTAN ISO
PT. SEWIN INDO KONSULTAN ISO
Jl. Raya Candi No. 100, Candi, Kabupaten Sukoharjo, Jawa Tengah 57132

PENANGGUNG JAWAB PERENCANA

PT. SEWIN INDO KONSULTAN ISO
HARYANTO STAM
DIREKTUR


JUDUL GAMBAR SKALA


DENAH ATAP 1:100

2024 ARS 15

GAMBAR RENCANA

DENAH ATAP
1 : 100

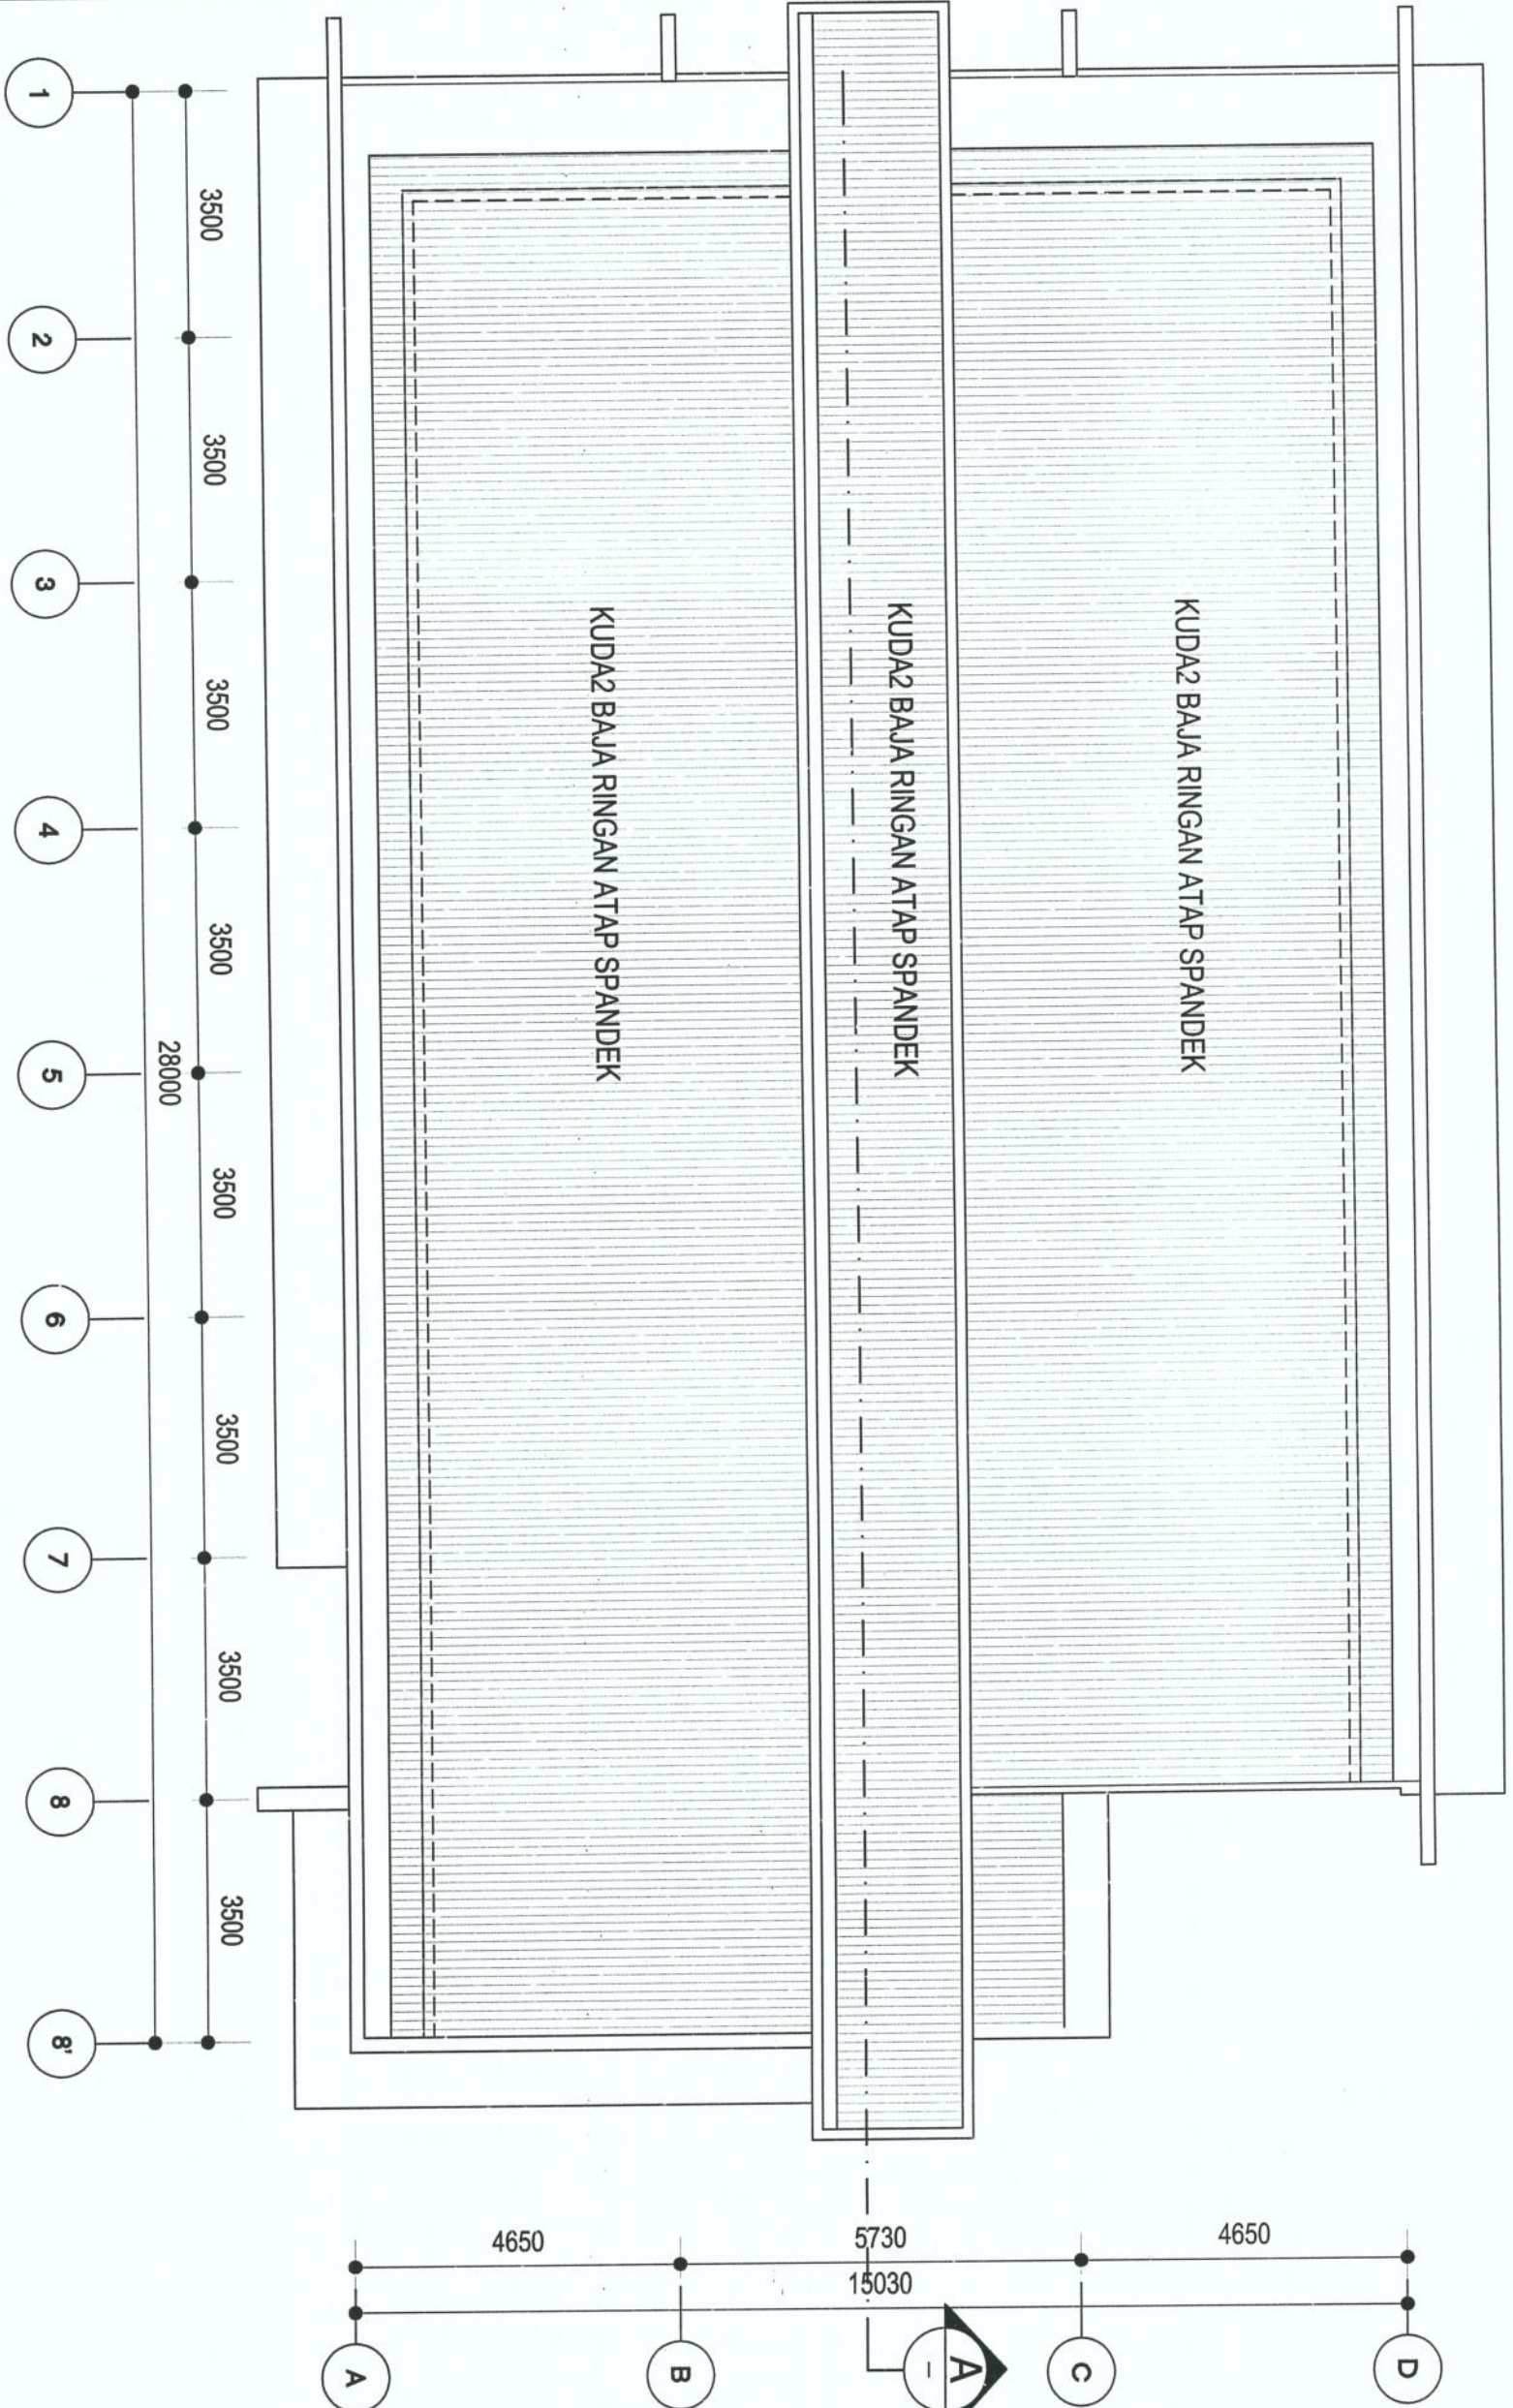

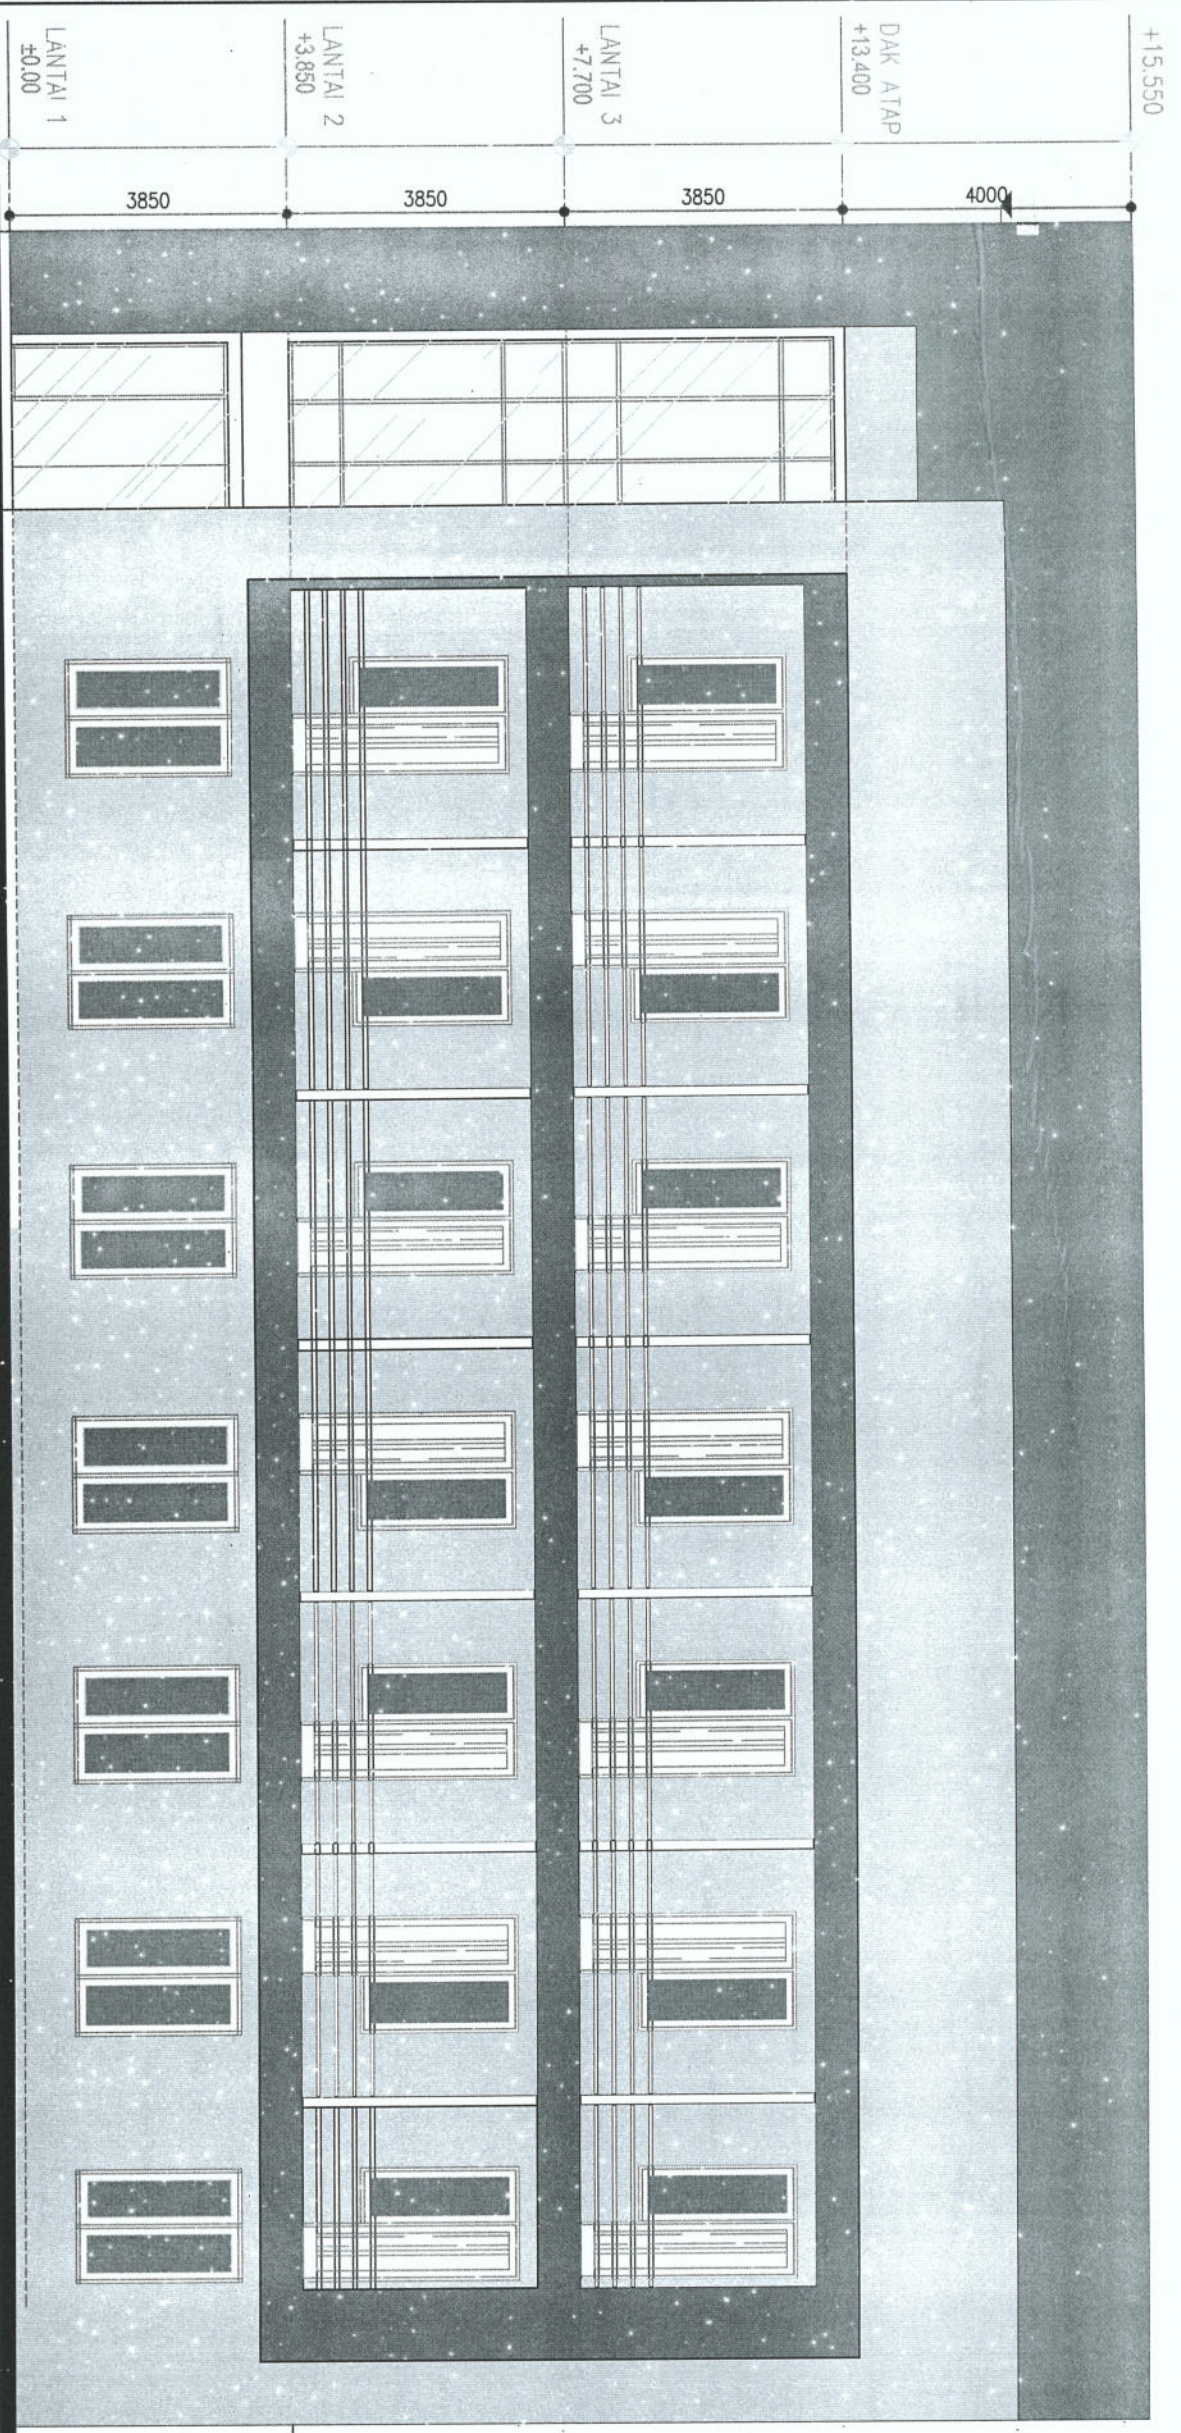

CATATAN :

- △C1 Pengecatan Dinding exterior Watershield
- △C2 Pengecatan Dinding Dulux Waterproofing
- △C3 Pekerjaan Waterproofing Sikka top Seal 107

TAMPAK DEPAN
1 : 100

GAMBAR RENCANA

CATATAN

PEMBERI TUGAS
Pusat Pengembangan Kepegawain ASN BKIN
PUSAT PENGEMBANGAN KEPEGAWAIAN ASN BADAN KEPEGAWAIAN NEGARA BKIN

J. I. Pandansari No. KM. 32 Pandansari, Ciamis
Bojor Jawa Barat 16720

MENGETAHUI MENYETUJUI
PELABAT PEMBUKAT KOMITMEN
Pusat Pengembangan Kepegawain ASN BKIN

[Signature]
Andon Yulis, SE
Np. 198307282014027003



PEKERJAAN
PERENCANAAN PERBAIKAN GEDUNG ASRAMA
PUSAT PENGEMBANGAN APARATUR SIPIL NEGARA
TAHUN 2024

PERENCANA
PT. SEMUN IMDO KONSULTAN
REVISI 100%
ISO 9001:2015
REVISI 100%
ISO 27001:2017

PEMANGGUNG JAWAB PERENCANA
PT. SEMUN IMDO KONSULTAN
HARYANTO, ST.MM
DIREKTUR

JUDUL GAMBAR SKALA
TAMPAK DEPAN 1:100

2024 ARS 16

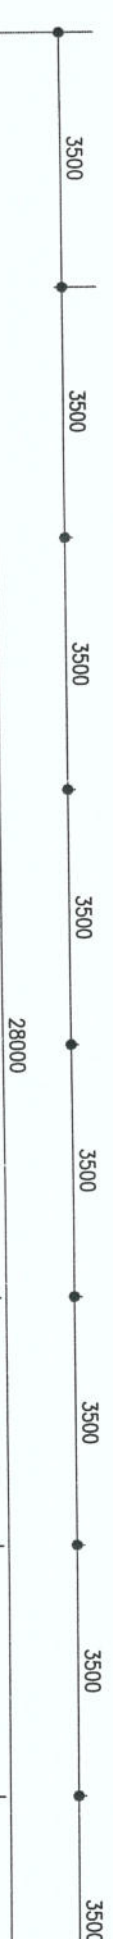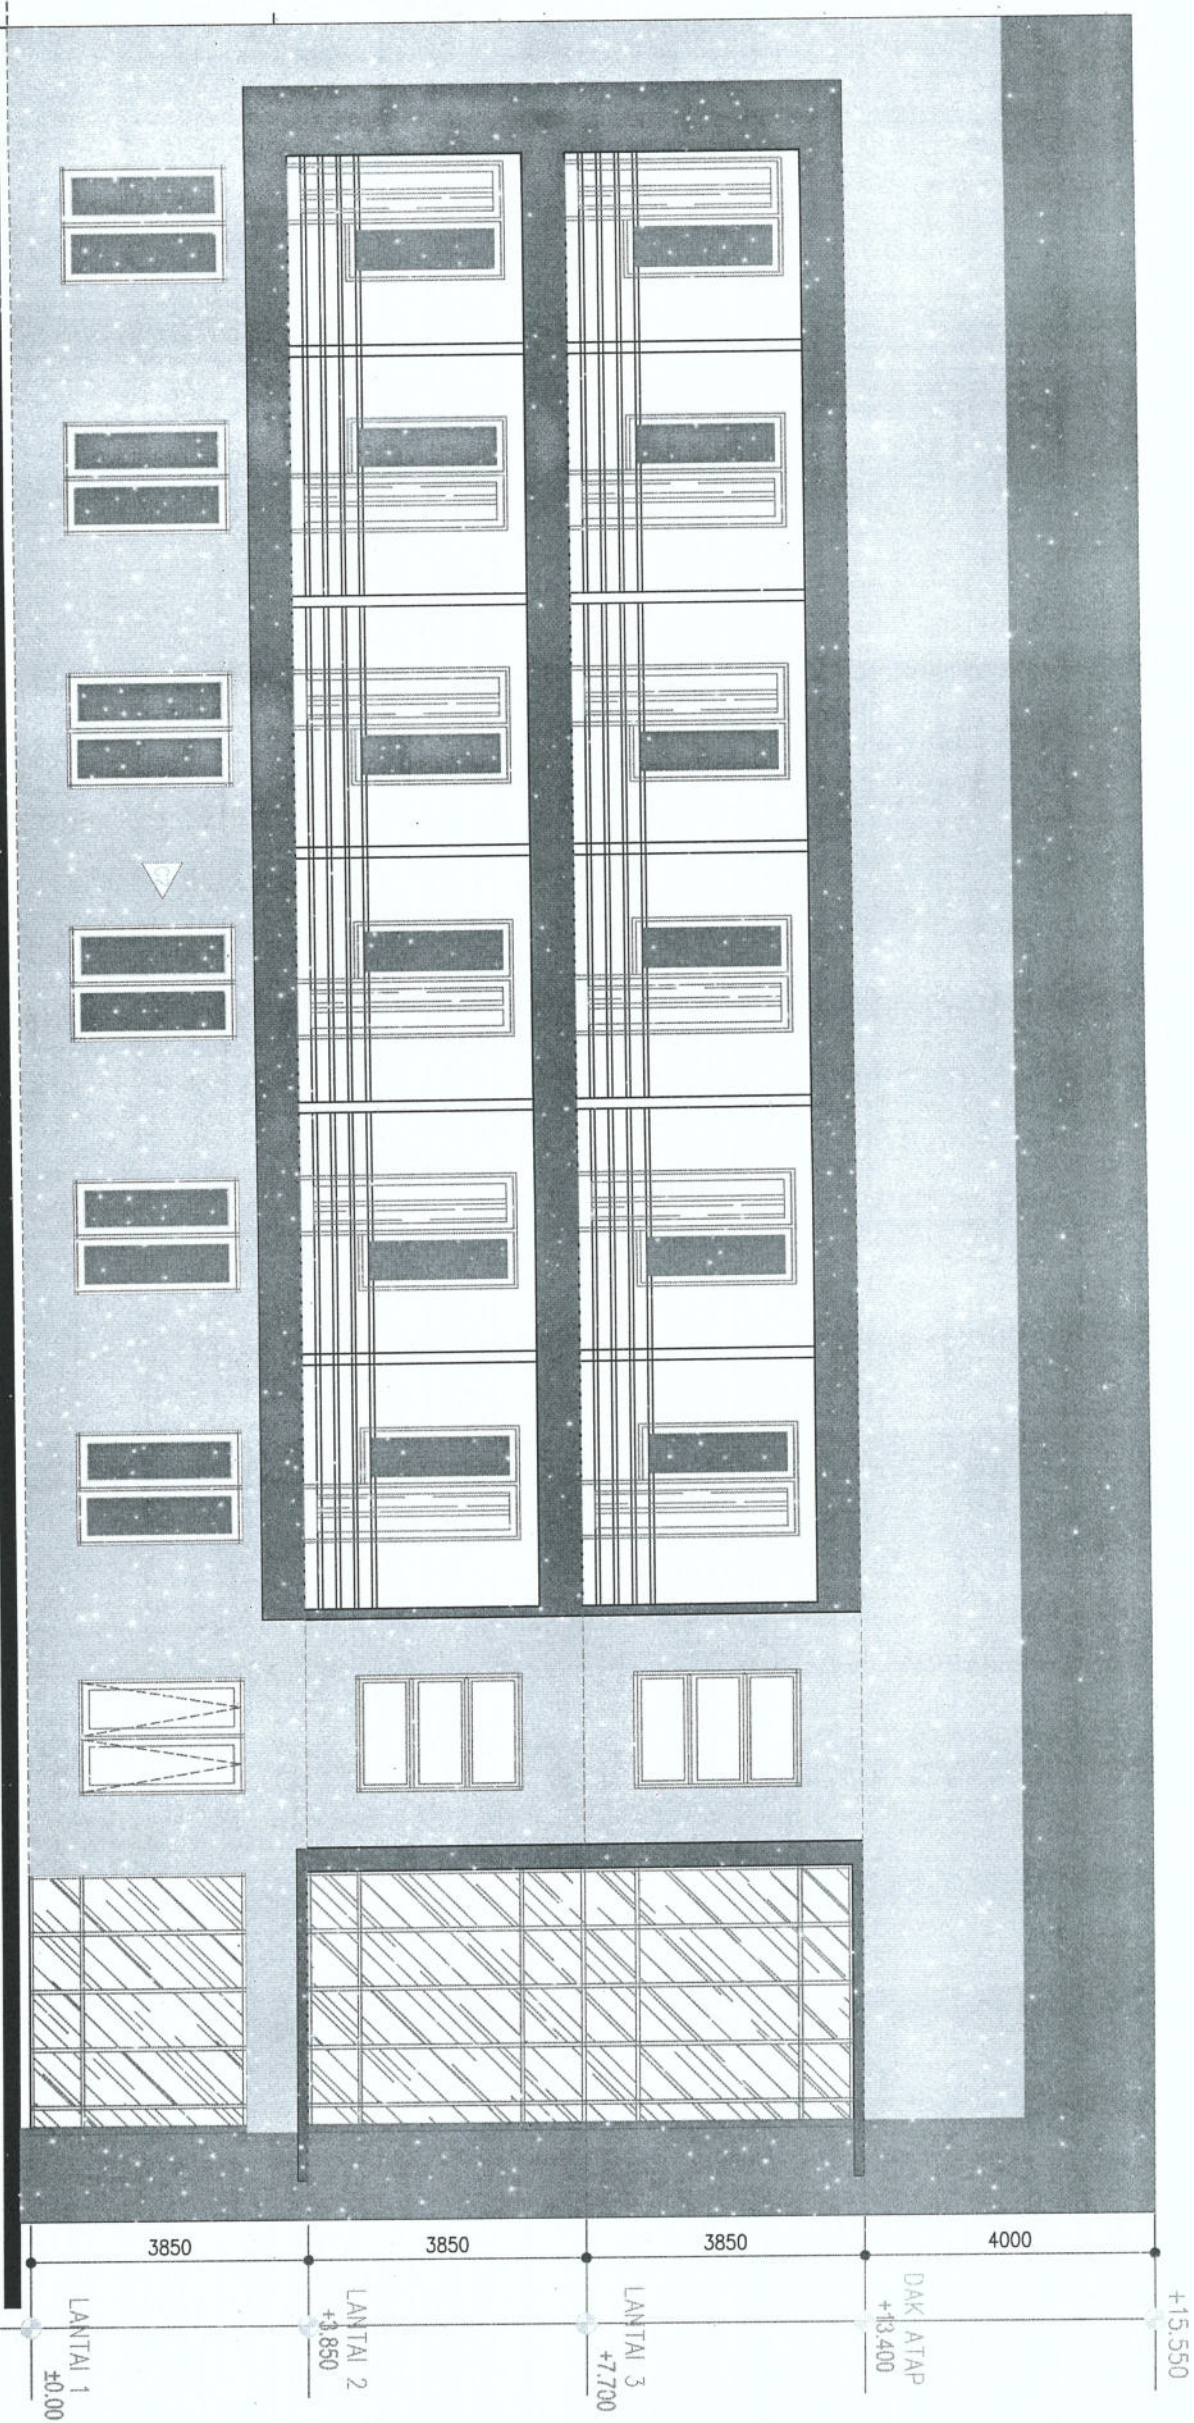

CATATAN :

- △C1 Pengecatan Dinding exterior Watershield
- △C2 Pengecatan Dinding Dulus Waterproofing
- △C3 Pekerjaan Waterproofing Sika top Seal 107

TAMPAK BELAKANG

1 : 100



GAMBAR RENCANA

CATATAN

PEMBERI TUGAS

Pusat Pengembangan Kepegawaian ASN BKN
PUSAT PENGEMBANGAN KEPEGAWAIAN ASN BAKOR KEPEGAWAIAN NEGARA BKN
 J. J. Pandaresi No. Km. 22, Pandaresari, Cawi
 Bogor, Jawa Barat 16720

MENGETAHUI/MENYETUJUI
 PEJABAT PEMBAKUT KOMITMEN
 Pusat Pengembangan Kepegawaian ASN BKN

[Signature]
 Anah Yulis S.E
 Np. 198307282014021003


PEKERJAAN PERENCANAAN PERUBAHAN GEOLING ASRAMA
 PUSAT PENGEMBANGAN APARATUR SIPIL NEGARA
 TAHUN 2024

PERENCANAAN
PT. SEWUN INDO KONSULTAN ISO

PERANGGANG JAWAB PERENCANAAN
PT. SEWUN INDO KONSULTAN ISO
 HARI ANTO, ST.MM
 DIREKTUR

JUDUL GAMBAR	SKALA
TAMPAK BELAKANG	1:100

2024	ARS	17
------	-----	----

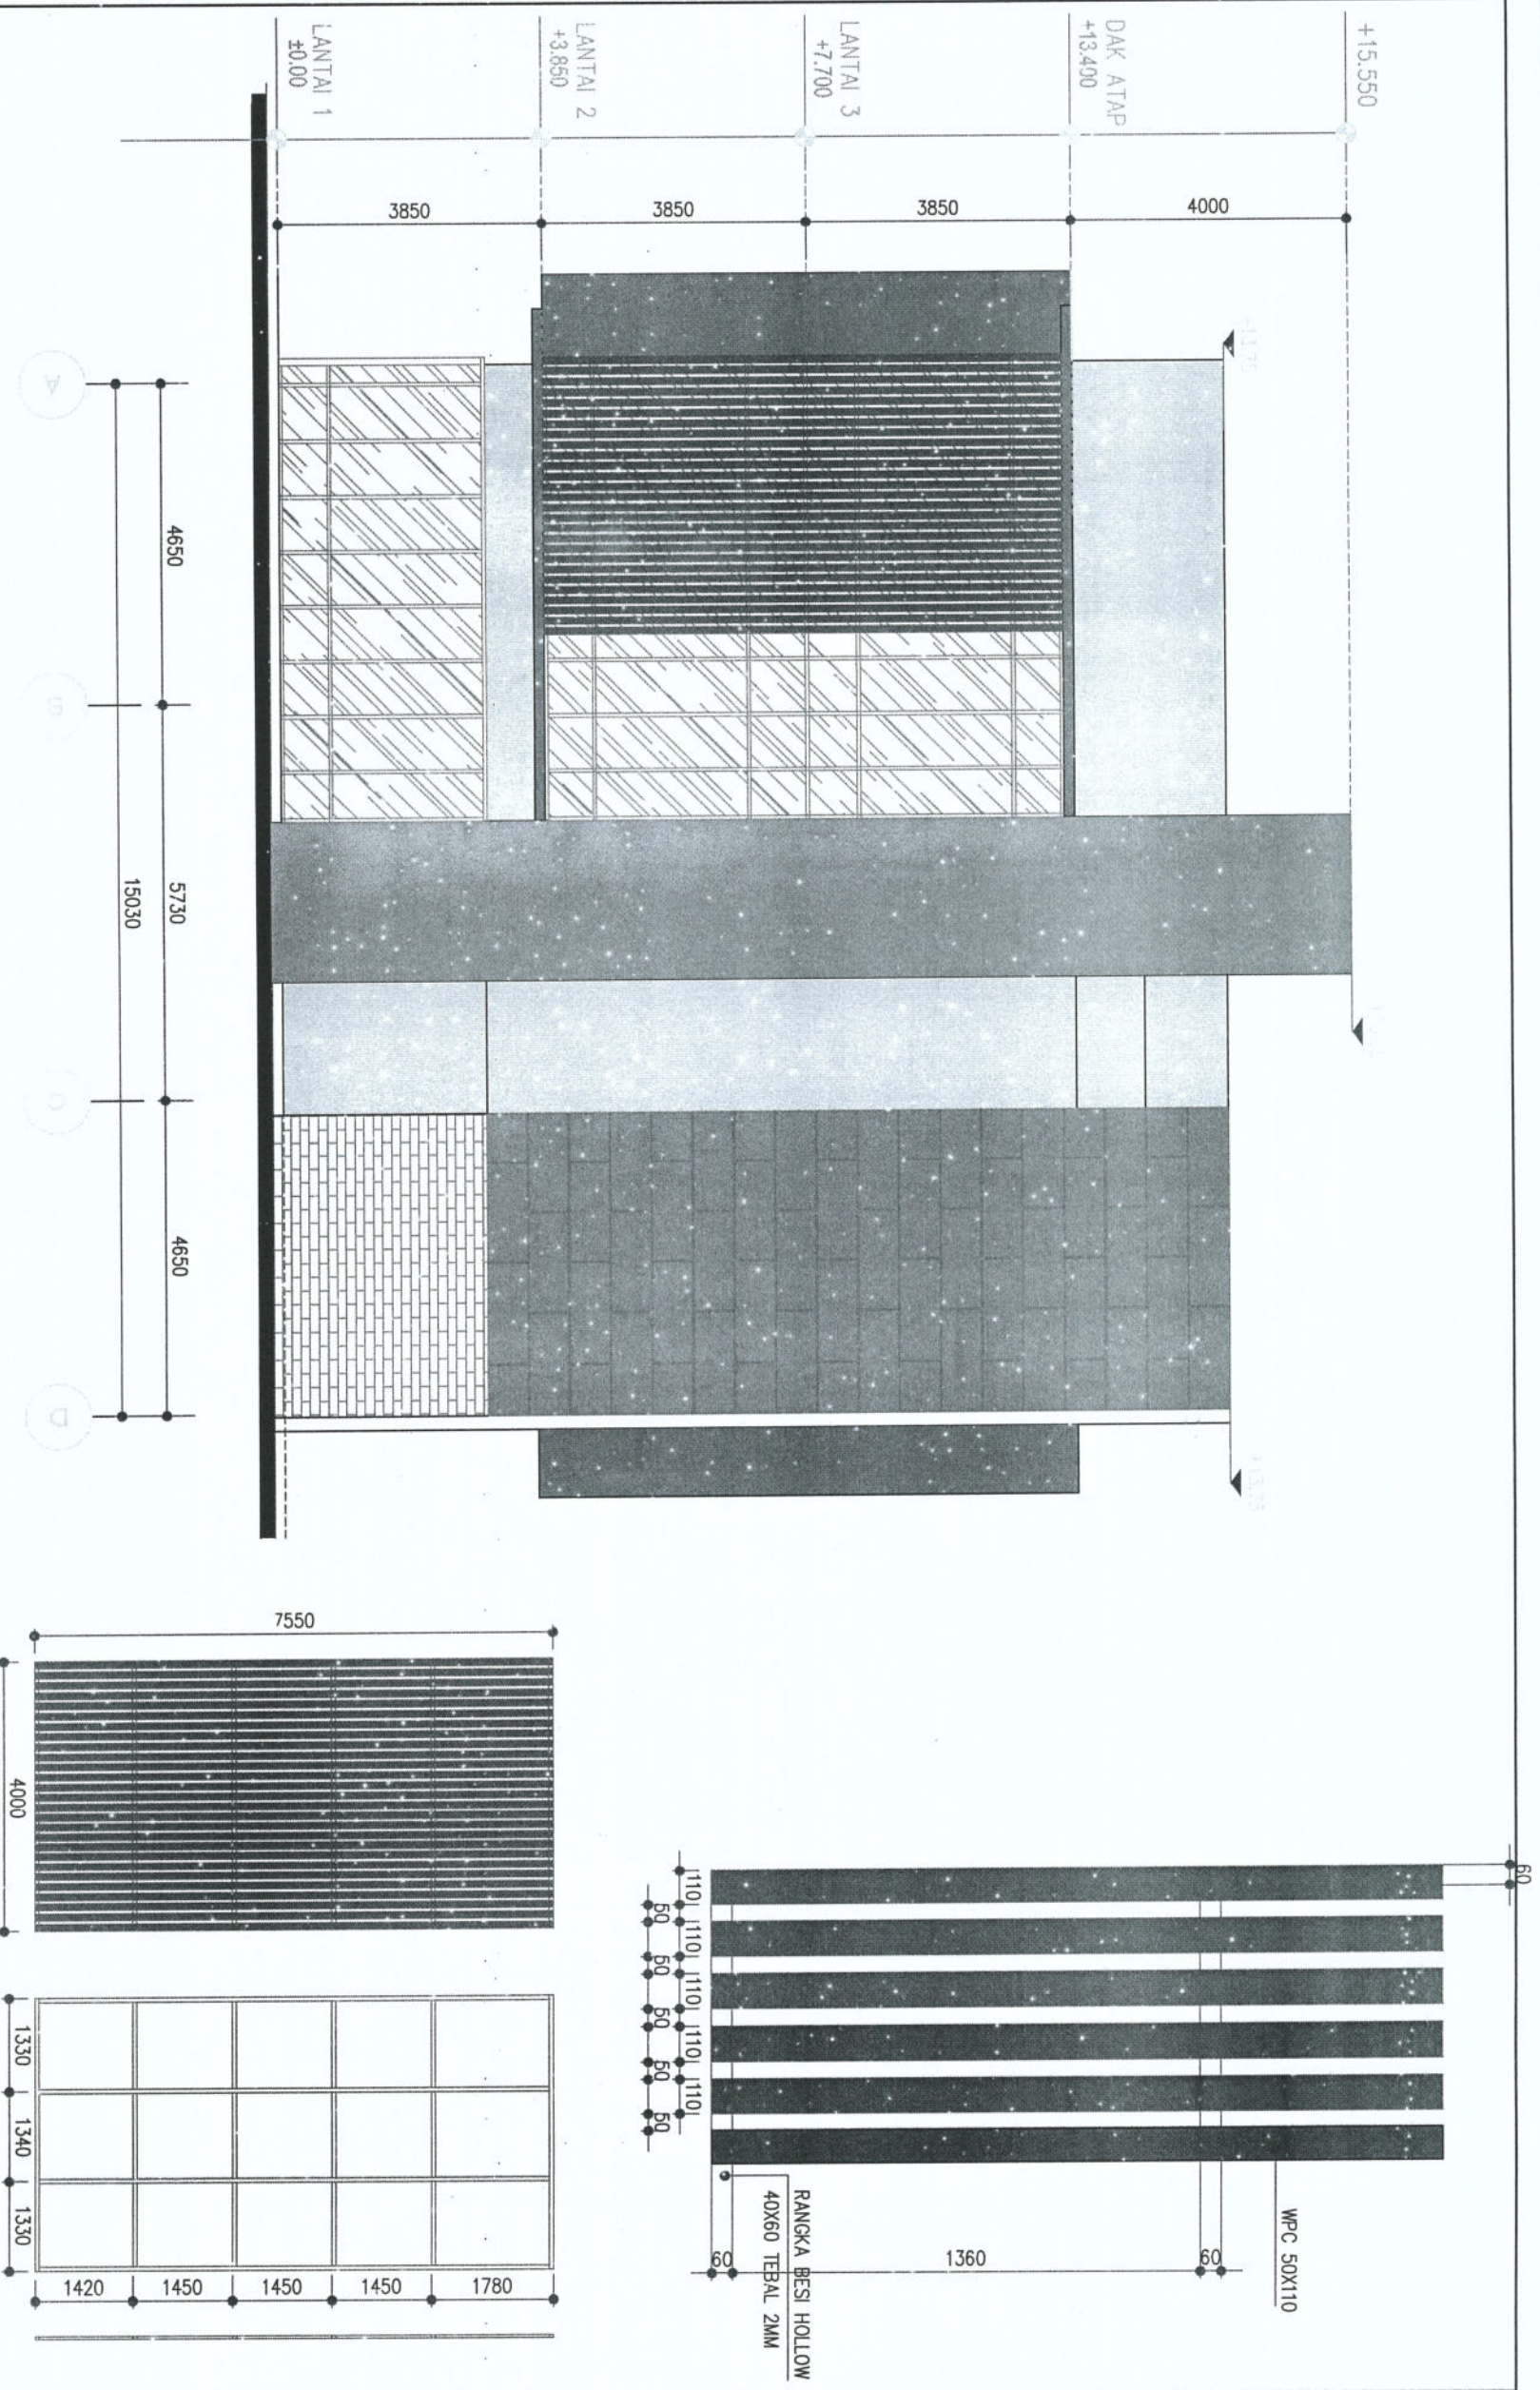

CATATAN :

- △1 Pengecatan Dinding exterior /Watershield
- △2 Pengecatan Dinding Dulux Waterproofing
- △3 Pekerjaan Waterproofing Sika top Seal 107

TAMPAK SAMPIING KIRI

1 : 100

GAMBAR RENCANA

CATATAN

PENBERI TUGAS

Pusat Pengembangan Kepegawaian ASN BKN
**PUSAT PENGEMBANGAN
 KEPEGAWAIAN ASN
 BADAN KEPEGAWAIAN NEGARA**
 BKN

J. H. Pandansari No. KM. 32 Pandansari, Cawi
 Bogor Jawa Barat 16720

MENGETAHUI/MENYETUJUI
 PEJABAT PENBUAT KOMITMEN
 Pusat Pengembangan Kepegawaian ASN BKN

Ahlin Vilius S.E.
 Ahlin Vilius S.E
 Np. 190307282014021003

PERENCANAAN PERBAIKAN GEDUNG ASRAMA
 PUSAT PENGEMBANGAN APARATUR SIPIL NEGARA
 TAHUN 2024

PERENCANA




PT. SEWIN IMDO KONSULTAN ISO
 PT. SEWIN IMDO KONSULTAN ISO

PENANGGUNG JAWAB PERENCANA
PT. SEWINDO VIKASIA BINA
 HARIANTO SZAM
 DIREKTUR

JUDUL GAMBAR SKALA

TAMPAK SAMPIING KIRI 1:100

2024 ARS 18

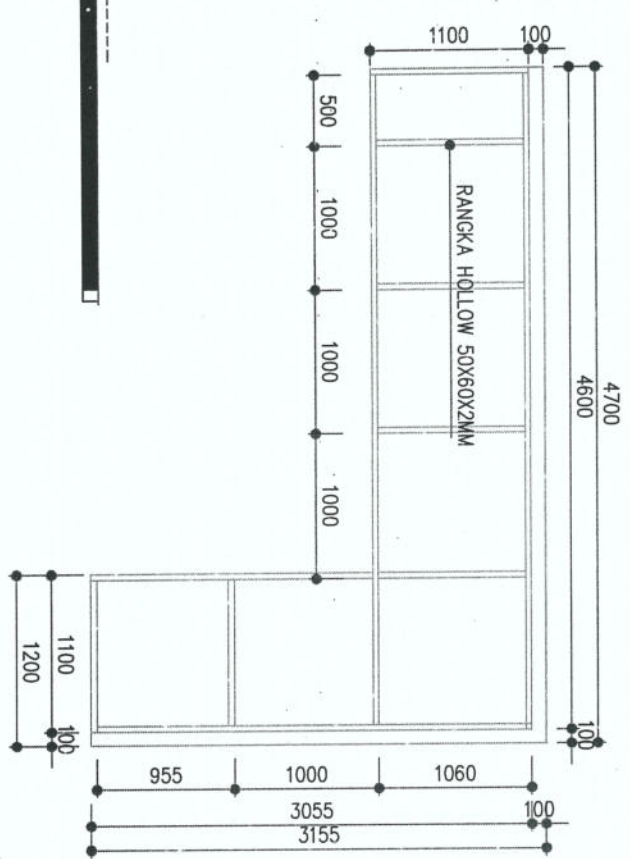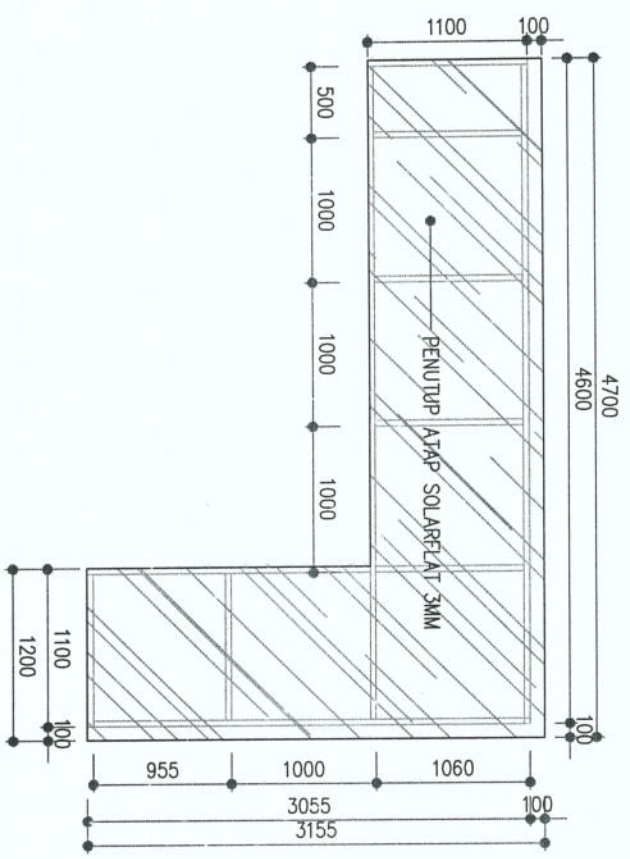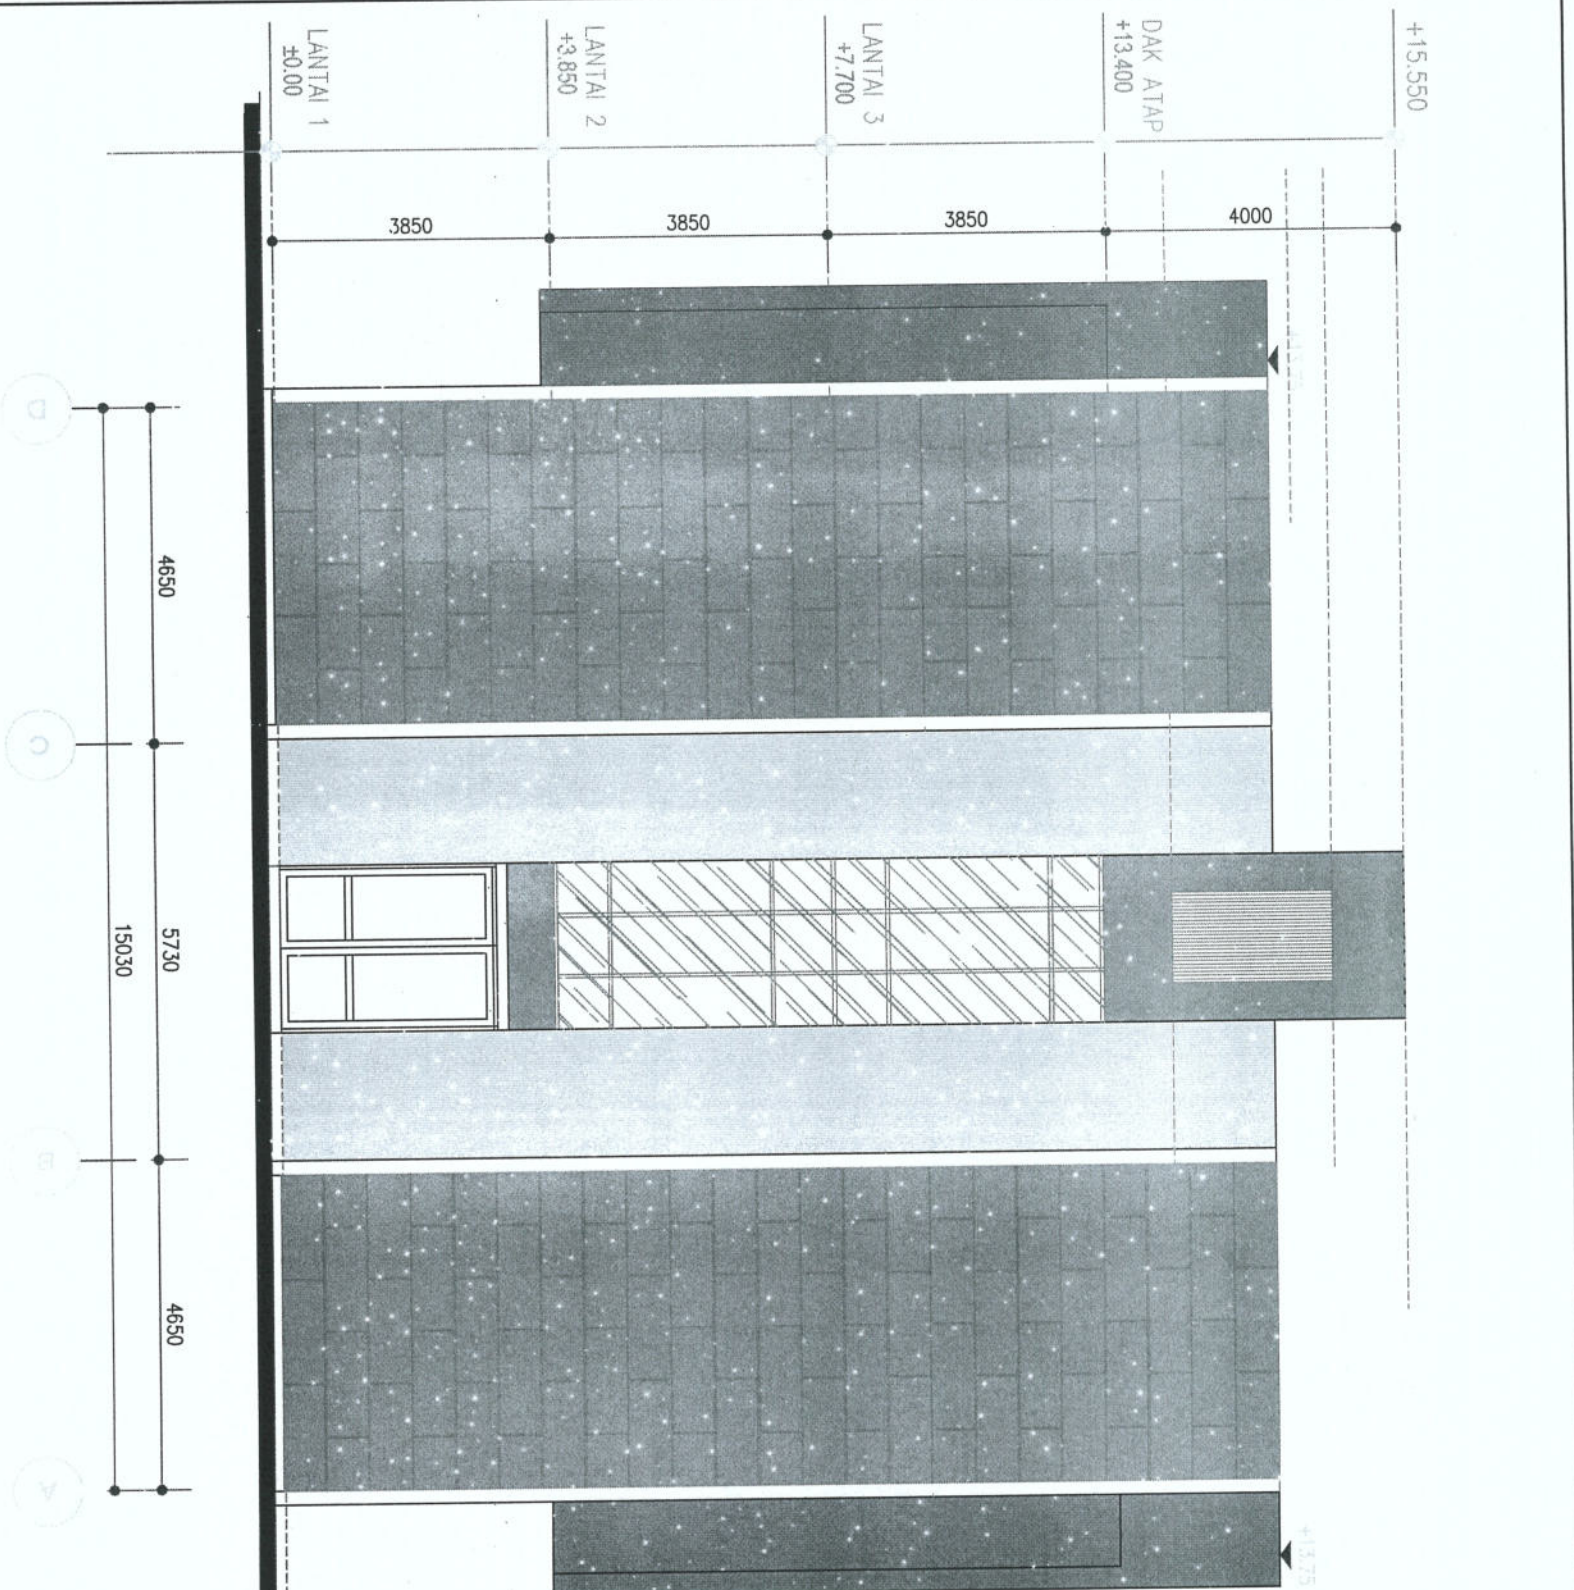

DETAIL RANGKA KANOPI
1 : 50

TAMPAK SAMPIING KANAN
1 : 100

CATATAN :

- C1 Pengecatan Dinding exterior Watershield
- C2 Pengecatan Dinding Dulux Waterproofing
- C3 Pekerjaan Waterproofing Sika top Seal 107

GAMBAR RENCANA

CATATAN

PENBERI TUGAS
Pusat Pengembangan Kepegawaian ASN BKN
PUSAT PENGEMBANGAN KEPEGAWAIAN ASN
BADAN KEPEGAWAIAN NEGARA
BKN

J.I. Pandean No.KM. 32, Pandean, Cawi
Bogor Jawa Barat 16720

MENGETAHUI/MENYETUJUI
PELABAT PEMBUAT KOMITMEN
Pusat Pengembangan Kepegawaian ASN BKN
[Signature]
Ambo Yulis, SE
Np. 198307282014021003


PESERJAN
PERENCANAAN PERBAIKAN GEDUNG ASPRAMA
PUSAT PENGEMBANGAN APARATUR SIPIL NEGARA
TAHUN 2024

PERENCANA
PT. SEMUN INDO KONSULTAN ISO
Jl. Raya Sekeloa Selatan 1 No. 100
Jakarta Selatan 12120


PENANGGUNG JAWAB PERENCANA
[Logo]
HARYANTO ST.MM
DIREKTUR

JUDUL GAMBAR	SKALA
TAMPAK SAMPIING KANAN	1:100
DETAIL RANGKA KANOPI	1:50


2024	ARS	19
------	-----	----

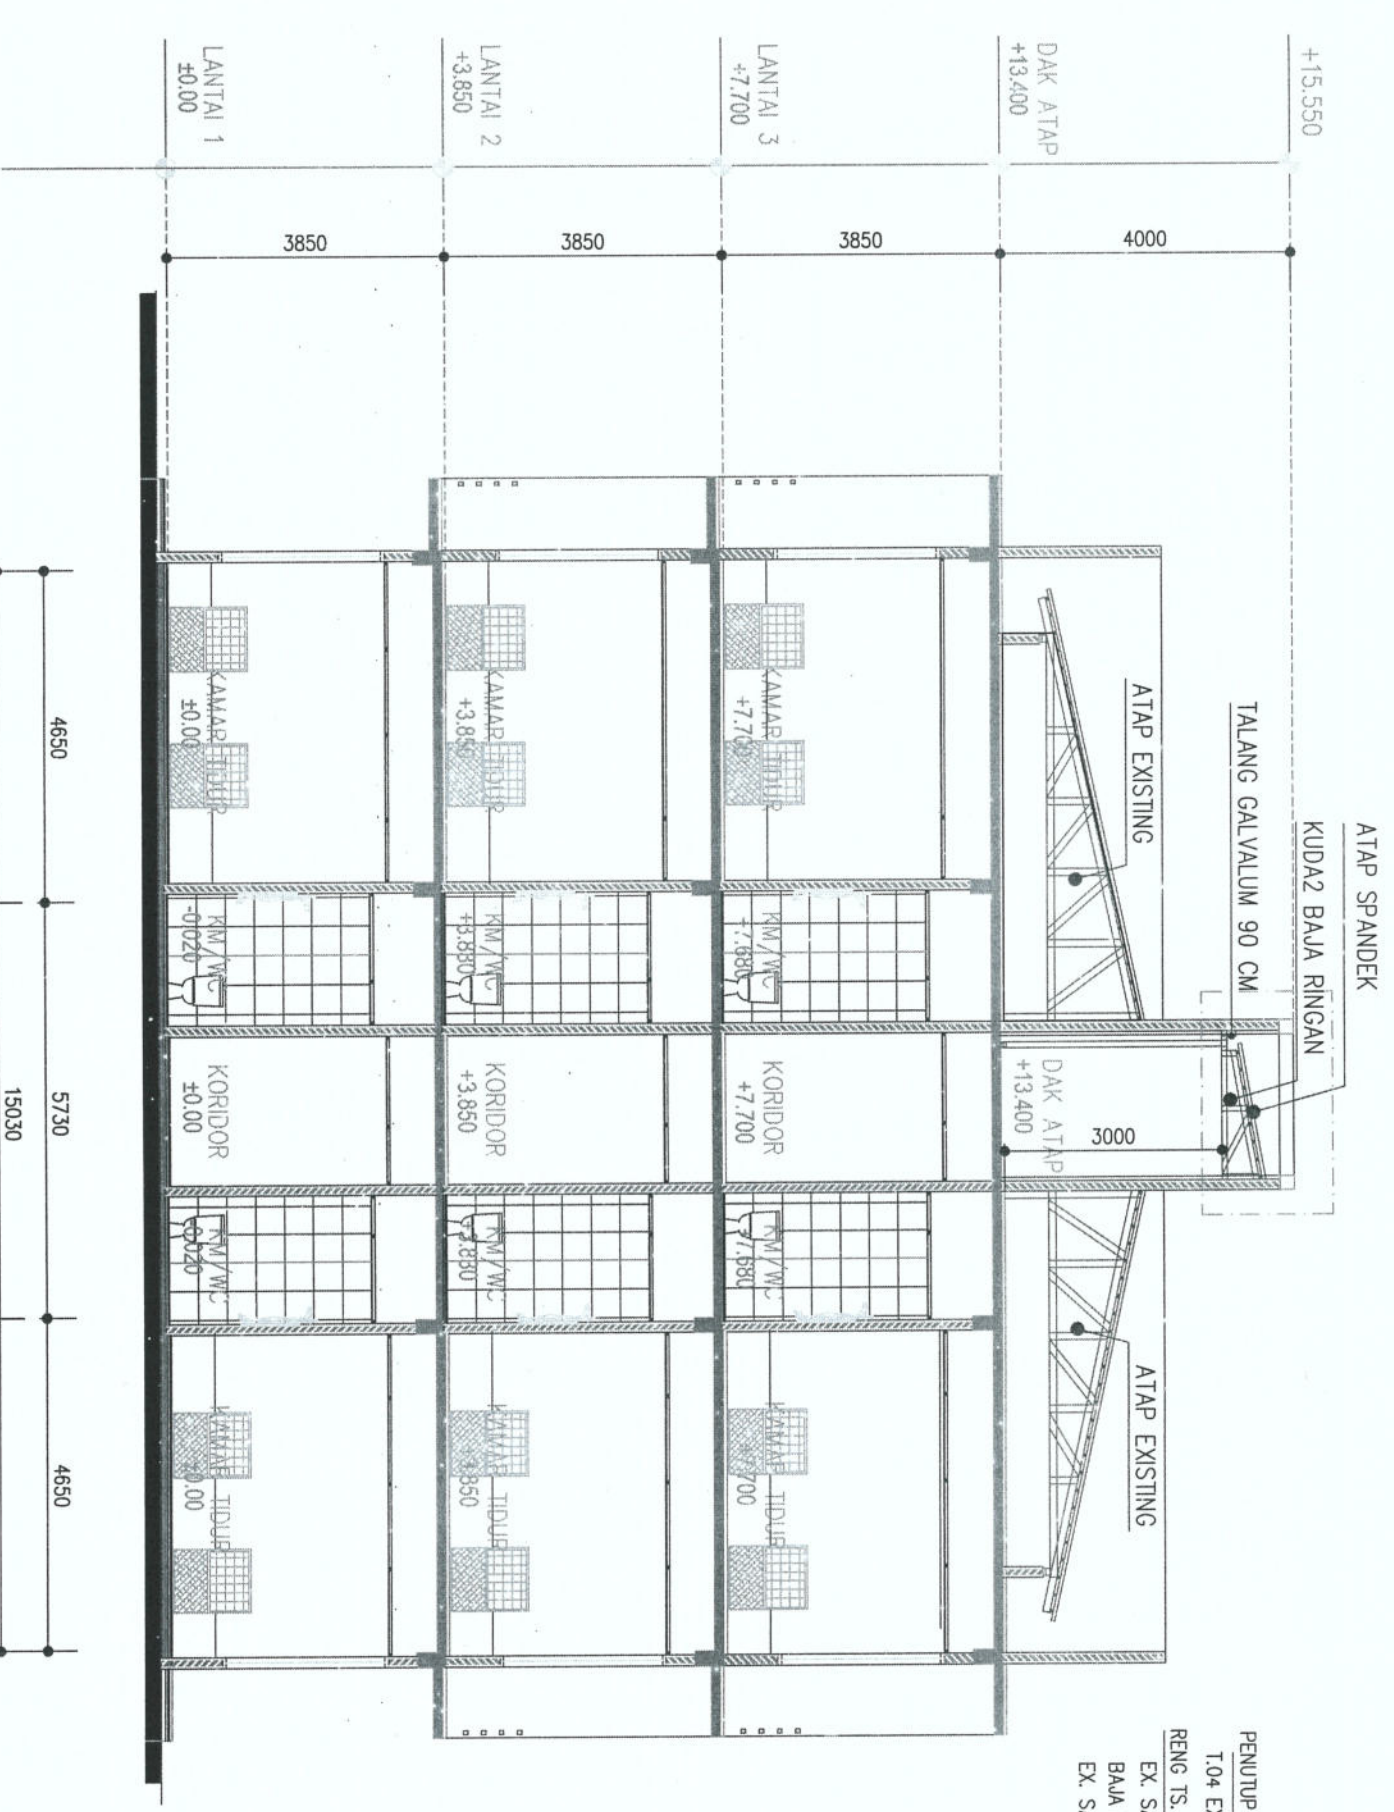

PENUTUP ATAP SPADEK
 T.04 EX SAKURA ROOF
 RENG TS. 41 TEBAL 0.48
 EX. SAKURA/KENCANA
 BAJA RINGAN C75.075
 EX. SAKURA/KENCANA

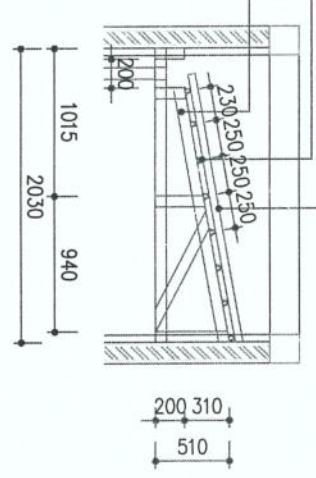

DETAIL KUDA2
 1 : 50

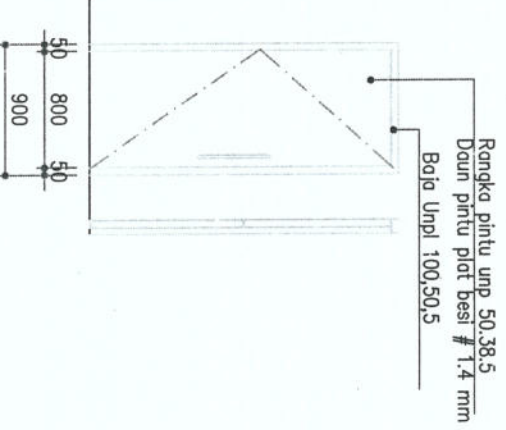

DETAIL PINTU BESI
 1 : 50

POTONGAN B-B
 1 : 100

CATATAN :

- C1 Pengecatan Dinding exterior Watershield
- C2 Pengecatan Dinding Dulux Waterproofing
- C3 Pekerjaan Waterproofing Sika top Seal 107

GAMBAR RENNCANA

CATATAN

PEMBERI TUGAS

Pusat Pengembangan Kepegawaian ASN BKN
PUSAT PENGEMBANGAN KEPEGAWAIAN ASN
 BADAN KEPEGAWAIAN NEGARA
 BKN
 J. I. Pandansari Makm. 32, Pandansari, Cawi
 Bogor Jawa Barat 16720

MENGETAHUI MENENTULU
 PELAJAT PENGUKUT KOMITMEN
 Pusat Pengembangan Kepegawaian ASN BKN

Amah Yulis SE
 Np. 198307282014021003

PEKERJAAN
 PERENCANAAN PERUBAHAN GEDUNG ASRAMA
 PUSAT PENGEMBANGAN APARATUR SIPIL NEGARA
 TAHUN 2024



PERENCANA
 PT. SEMUN INDO KONSULTAN
 ISO

PEMANGGUNG JAWAB PERENCANA
 PT. SEMUN INDO KONSULTAN
 HARIYANTO STMM
 DIREKTUR

JUDUL GAMBAR	SKALA
POTONGAN B-B	1:100
DETAIL KUDA-KUDA	1:50
DETAIL PINTU BESI	1:50

2024	ARS	20
------	-----	----

KUDA2 BAJA RINGAN ATAP SPANDEK PASIR

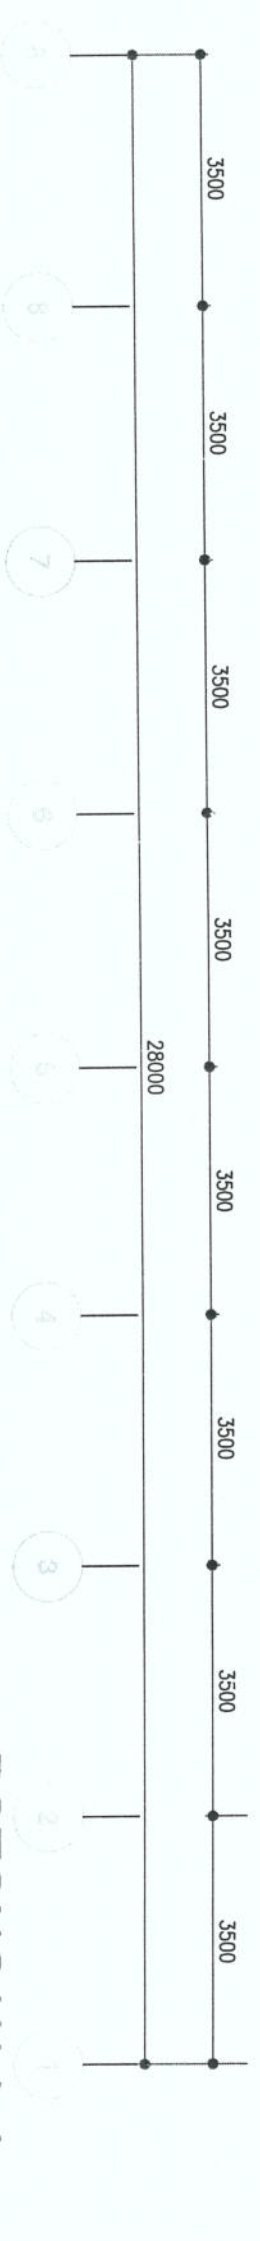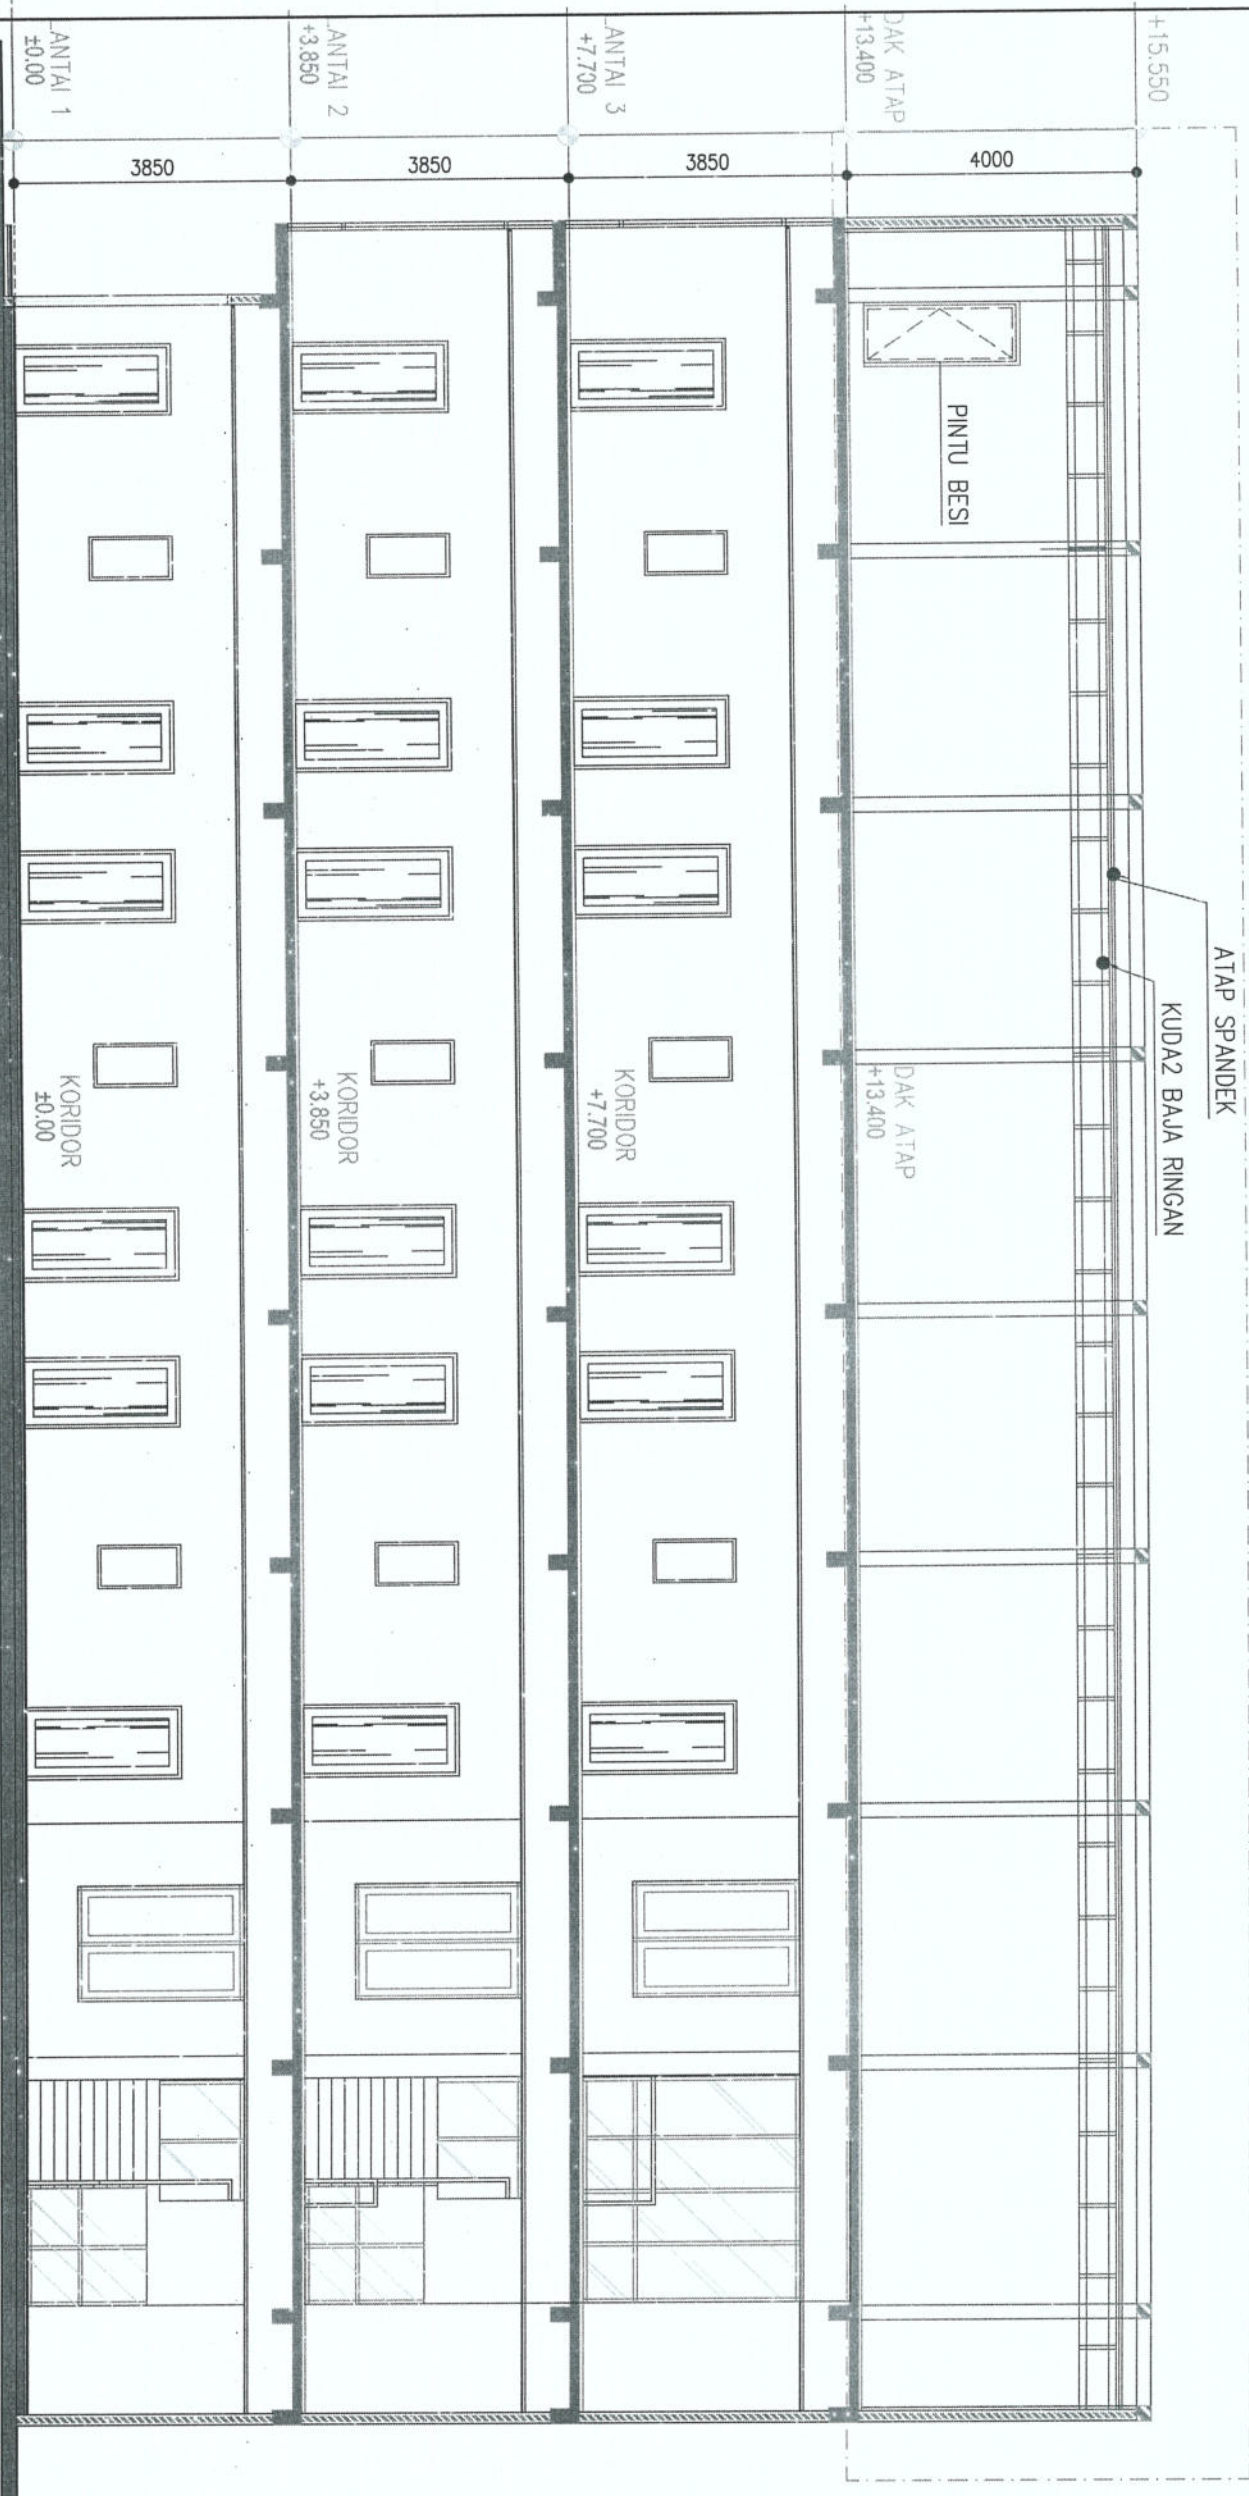

CATATAN :

- △ C1 Pengecatan Dinding exterior Watershield
- △ C2 Pengecatan Dinding Dulux Waterproofing
- △ C3 Pekerjaan Waterproofing Sika top Seal 107

POTONGAN A-A

1 : 100

GAMBAR RENCANA

CATATAN

PEMBERI TUGAS

Pusat Pengembangan Kepegawaian ASN BRN
PUSAT PENGEMBANGAN KEPEGAWAIAN ASN
 BADAN KEPEGAWAIAN NEGARA
 BKN

J. I. Pandansari No.KM. 32 Pandansari, Cimahi
 Bogor Jawa Barat 16720

MENGETAHUI/MENYETUJUI
 PELABAT PERUBAH KOMITMEN
 Pusat Pengembangan Kepegawaian ASN BRN

(Signature)
 Anon Yulias SE
 Np. 198307282014021003

PEKERJAAN
 PERENCANAAN PERUBAHAN GEOLUNG ASRAMA
 PUSAT PENGEMBANGAN APARATUR SIPIL NEGARA
 TAHUN 2024


PERENCANA

PT. SEWUN INDO KONSULTAN
 ISO 9001:2015

PEMANGGUNG JAWAB PERENCANA
PT. SEWUN INDO KONSULTAN
 HARVANTO STAM
 DIREKTUR

AJUL GAMBAR	SKALA
POTONGAN A-A	1:100

2024	ARS	21
------	-----	----

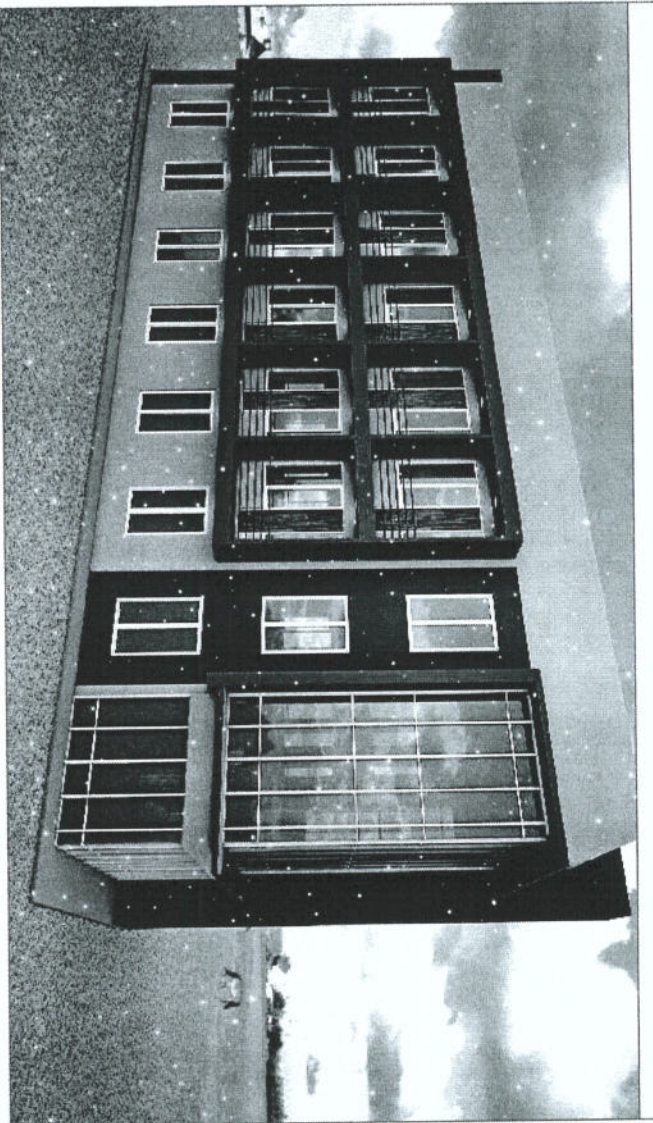

PEMBERI TUGAS
Pusat Pengembangan Kepegawain ASN BKN
PUSAT PENGEMBANGAN
KEPEGAWAIAN ASN
BADAN KEPEGAWAIAN NEGARA
BKN

J. J. Pandansari No. KM. 32, Pandansari, Ciamis
Boyer Jawa Barat 13720

MENGETAHUI/MENYETUJUI
PELABAT/PENYALAH KOMPITMEN
Pusat Pengembangan Kepegawain ASN BKN

Anha Yulis S.E.
Np. 199307282014021003




PERKERJAAN
PERENCANAAN PERBAIKAN GEOLING ASRAMA
PUSAT PENGEMBANGAN APARATUR SIPIL NEGARA
TAHUN 2024





PT. SEWUN INDO KONSULTAN ISO
PT. SEWUN INDO KONSULTAN ISO
Jl. Raya Cijerah No. 100, Cijerah, Bandung 40132
Telp. (022) 25000000

PERANGKUNG JAWAB PERENCANAAN

HAMYANTO SJAM
DIREKTUR

JUDUL GAMBAR	SKALA
TAMPAK SAMPIING	-

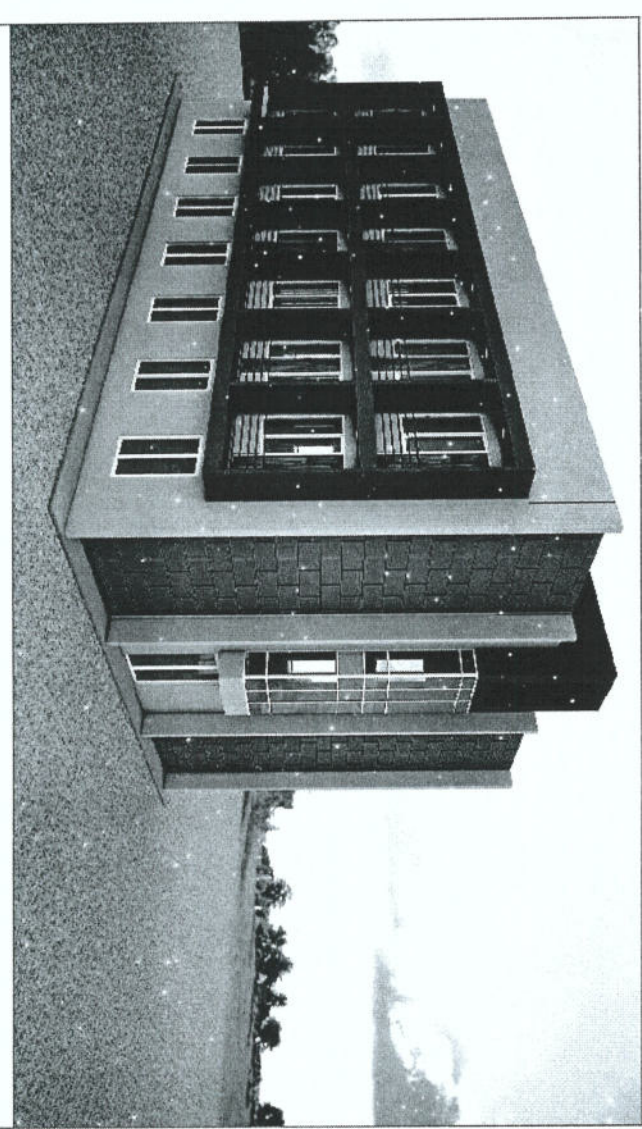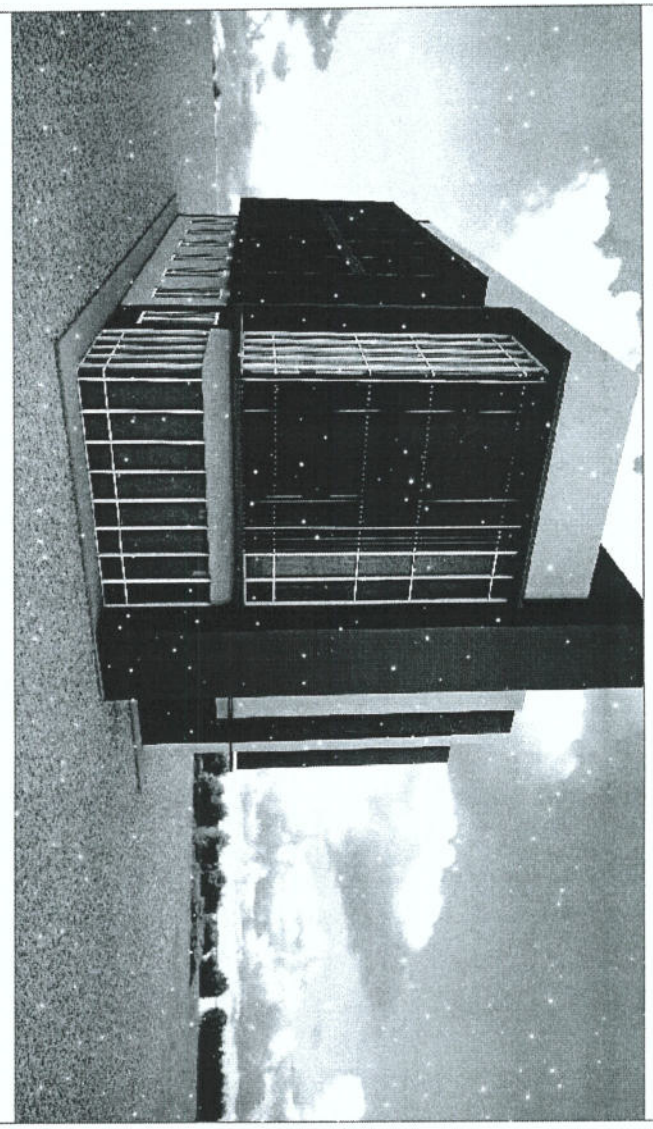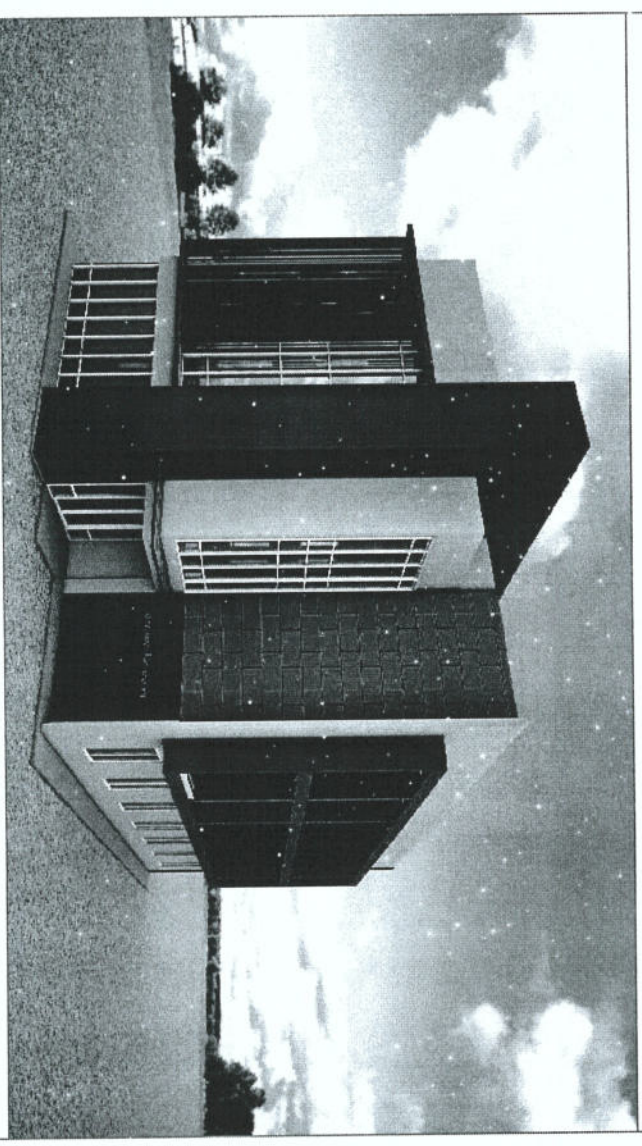

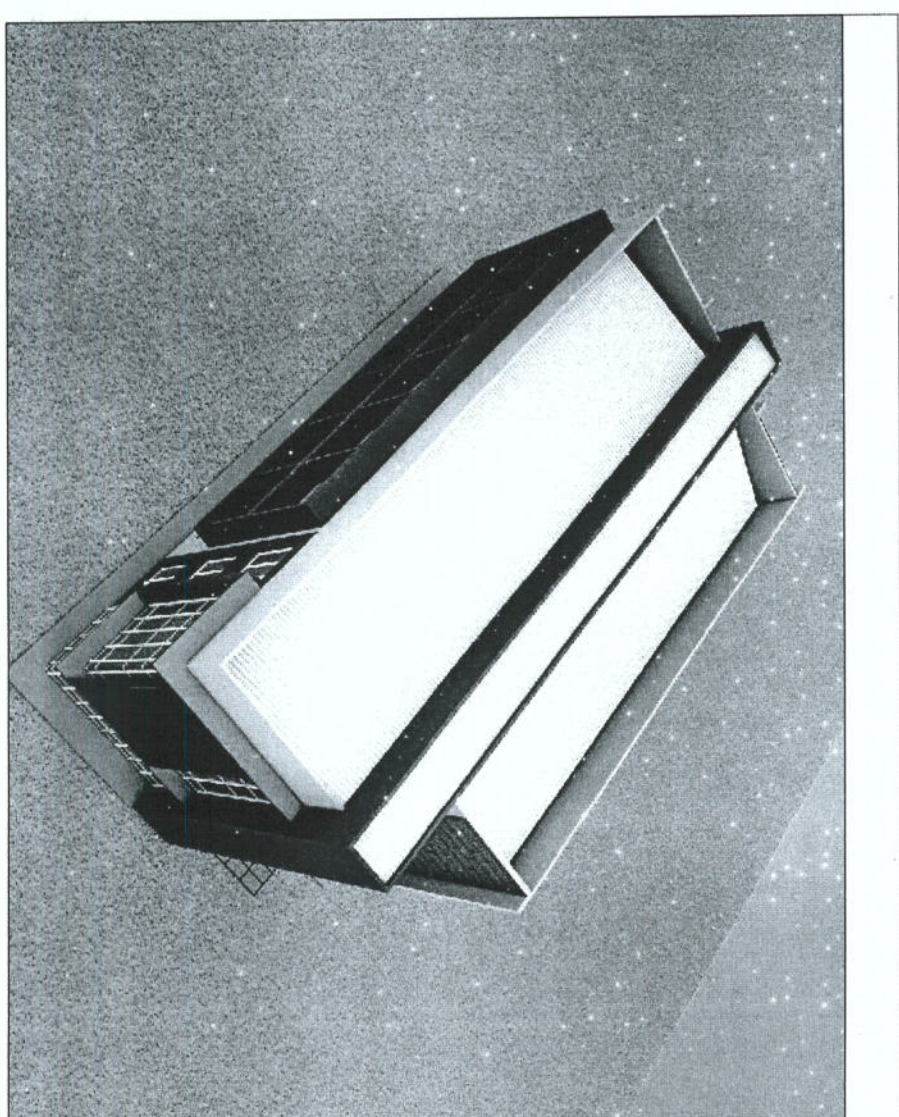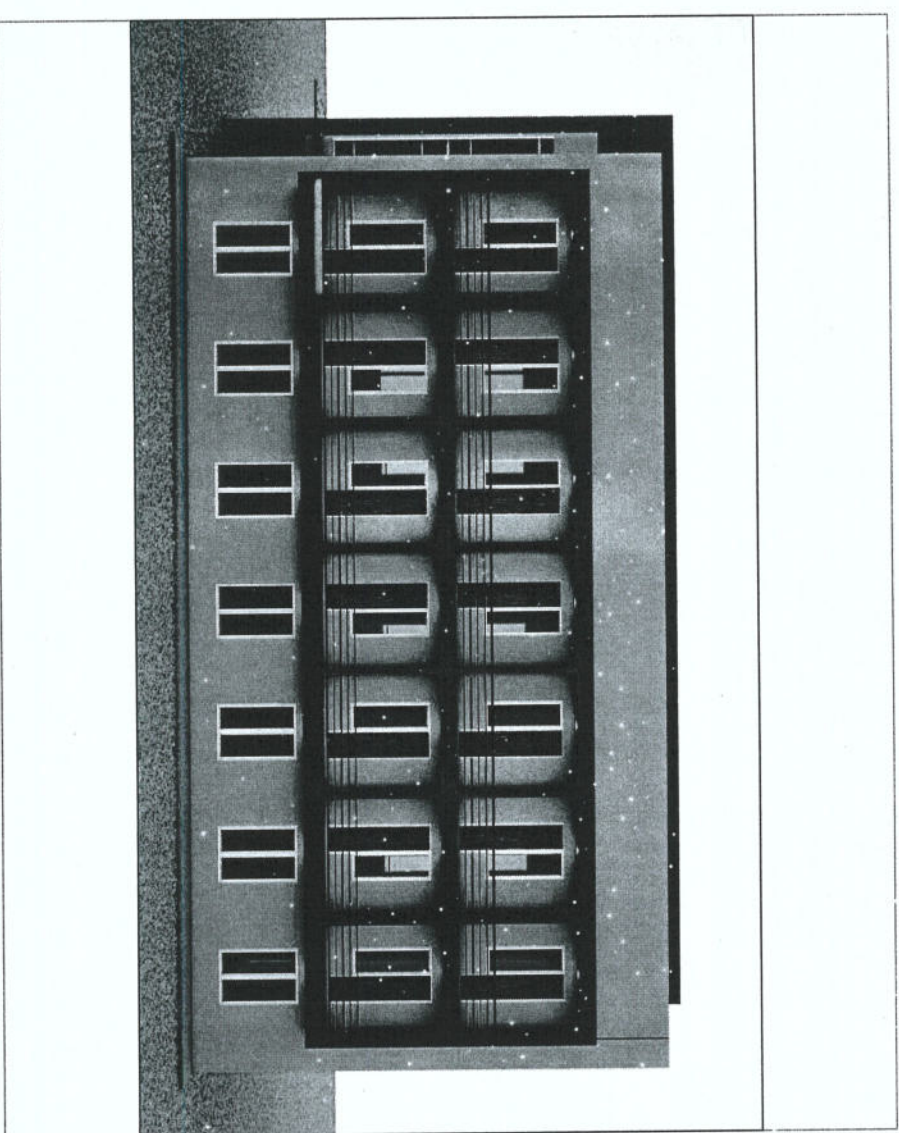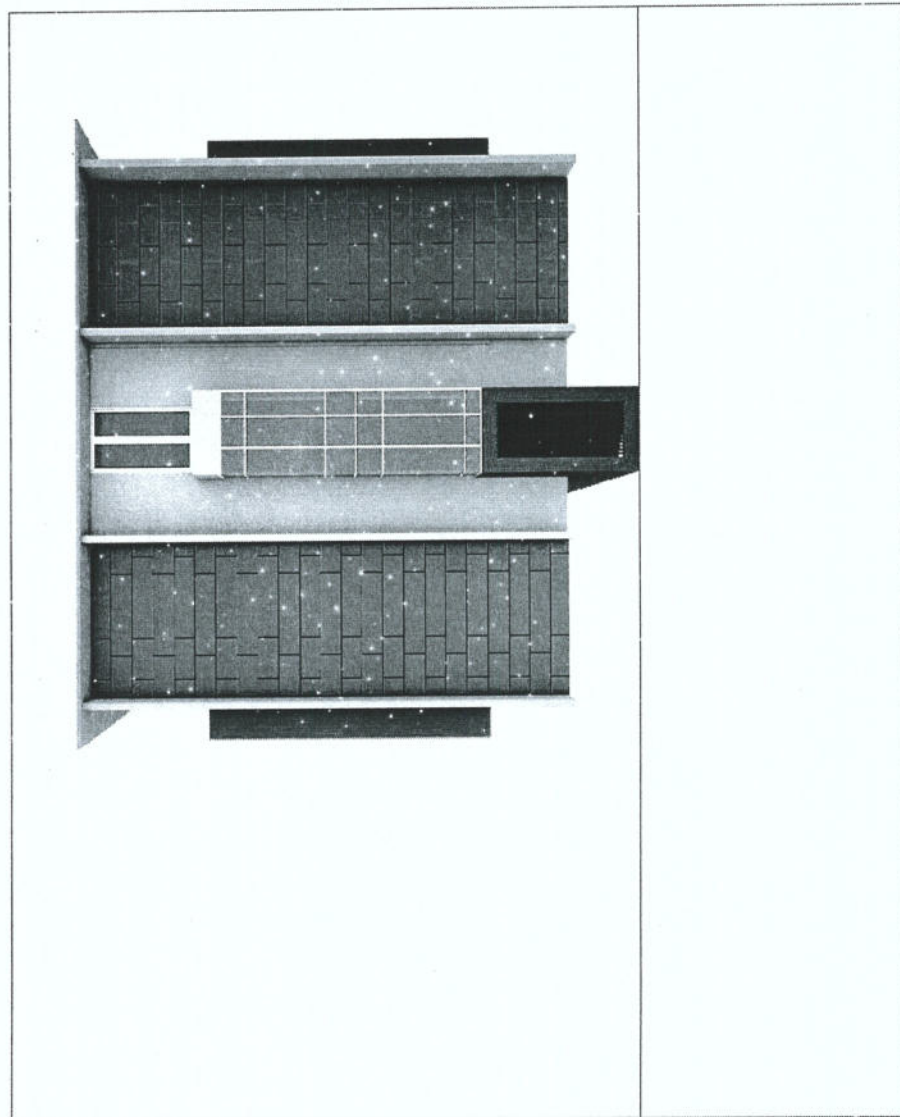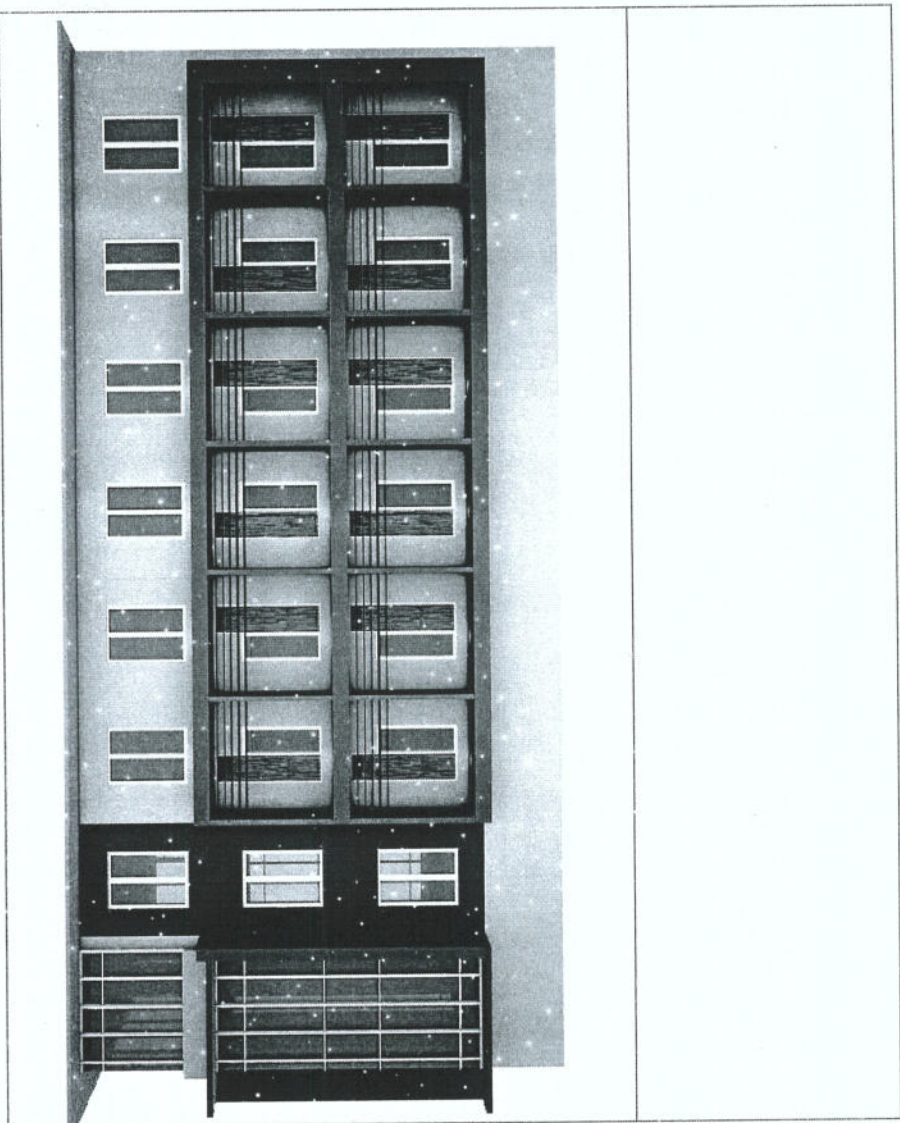


PEMBERI TUGAS
Pusat Pengembangan Kepegawaian ASN BKN
**PUSAT PENGEMBANGAN
KEPEGAWAIAN ASN
BADAN KEPEGAWAIAN NEGARA
BKN**

J. I. Pandansari No.KM. 32, Pandansari, Cawi
Bojor Jawa Barat 16720

MENGETAHUI/MENYETUJUI
PEJABAT PERUBAH KONTAK
Pusat Pengembangan Kepegawaian ASN BKN


Anton Yulis SE
Np. 193907282014021003

PEKERJAAN
PERENCANAAN PERBAIKAN GEOLING ASRAMA
PUSAT PENGEMBANGAN APARATUR SIPIL NEGARA
TAHAP 2024

PERENCANA


PENANGGUNG JAWAB PERENCANA

HARYANTO STJMI
DIREKTUR

JUDUL GAMBAR	SKALA
TAMPAK DEPAN	-
TAMPAK BELAKANG	-